

VYSVĚTLIVKY:


- OBJÍZDNÁ TRASA TRANZITNÍ DOPRAVY
- PLNĚ UZAVŘENÝ ÚSEK SO 102-II. ETAPA
- PLNĚ UZAVŘENÝ ÚSEK SO 102-I. ETAPA
- OBJÍZDNÁ TRASA MÍSTNÍ DOPRAVY
A LINKOVÉ AUTOBUSOVÉ DOPRAVY

0. etapa od 13.5.-19.5.2019 (zahájení opravy objízdné trasy)
I. etapa od 20.5.- 14.7.2019
II.etapa od 15.7.-8.9.2019

DETAIL PRVIZORNÍ DOPRA. ZNAČENÍ



IP22

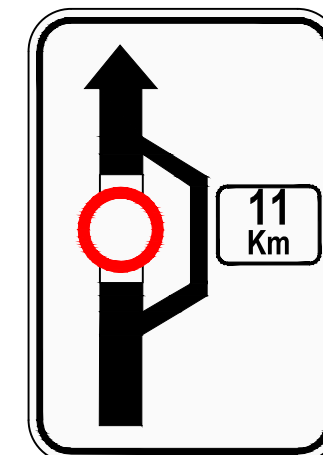

IS11a

- B. TŘEMEŠNÁ IS11bp
- HOSTINNÉ IS11bp
- HOŘICE IS11bp
- HOSTINNÉ IS11a
- B.TŘEMEŠNÁ IS11a

SCHÉMA DOPRAVNĚ INŽENÝRSKÝCH OPATŘENÍ
KŘÍŽOVATKA SILNICE II/325 A II/300


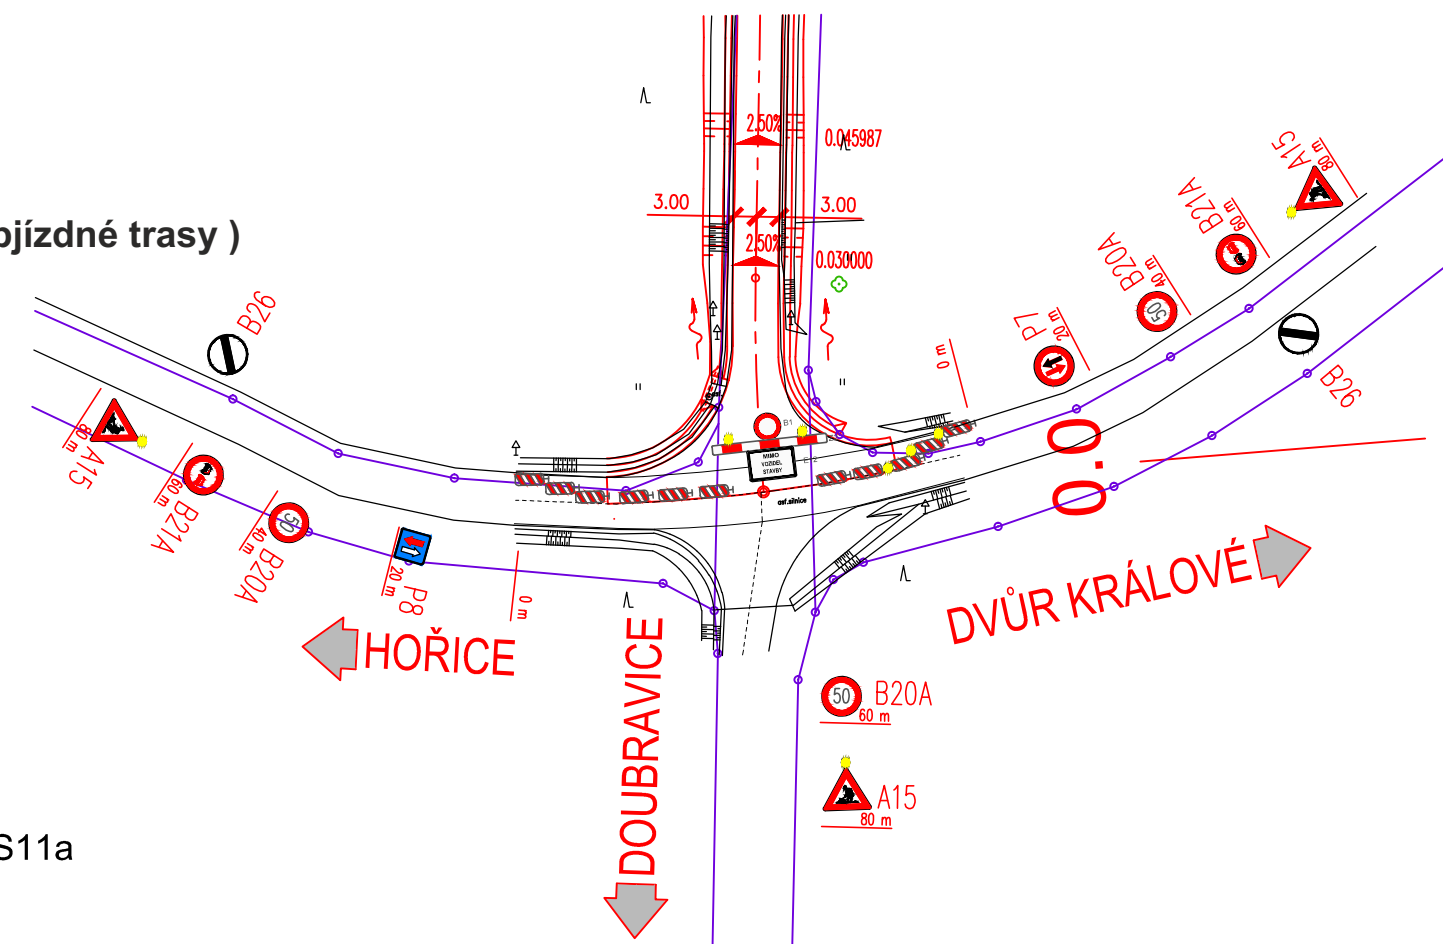



SCHÉMA DOPRAVNĚ INŽENÝRSKÝCH OPATŘENÍ
KŘÍŽOVATKA SILNICE II/325 A III/30012

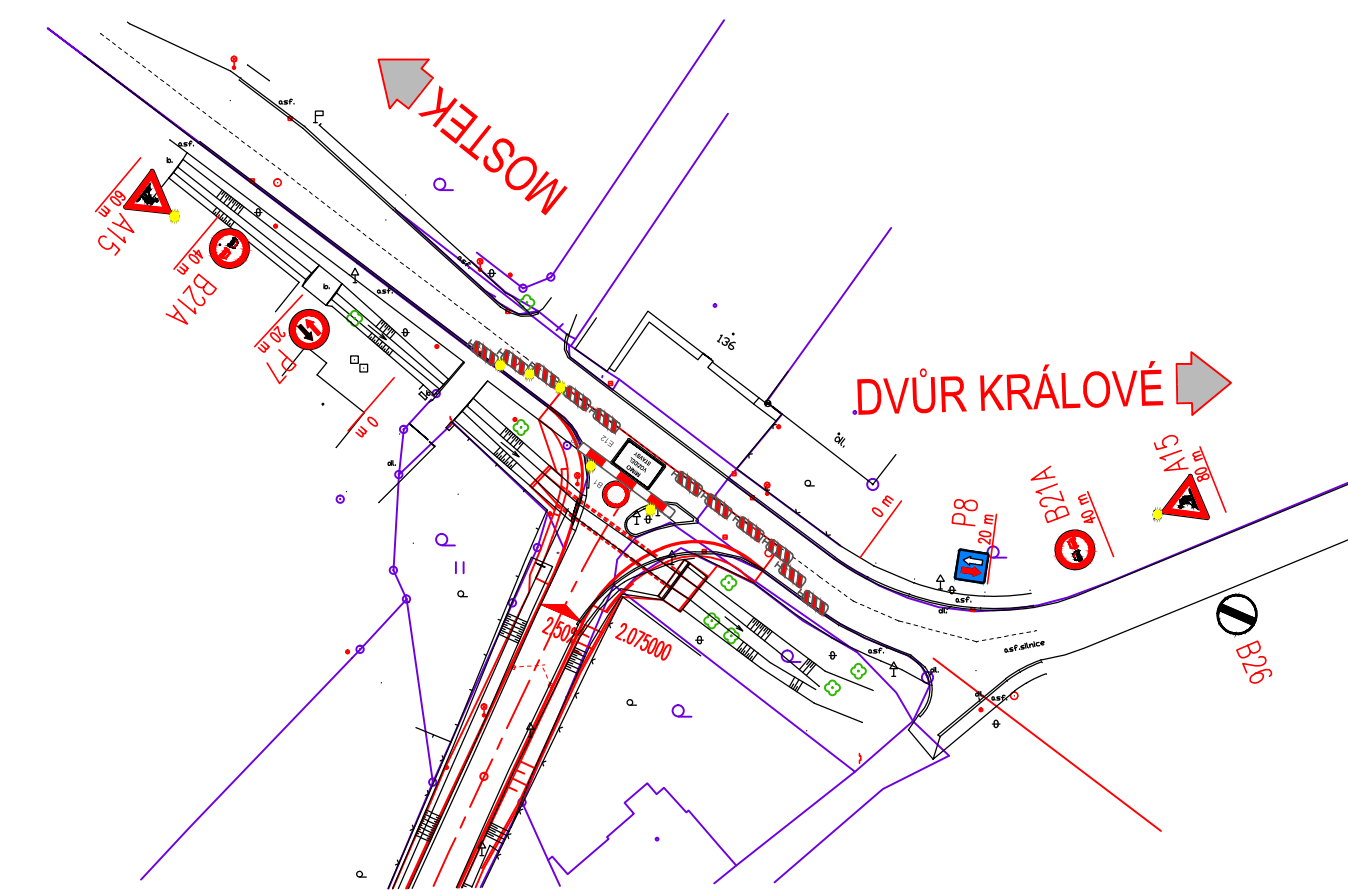

KM 20,085 - 22,185

Zhotovitel:		 Colas CZ	
Kreslil:	PhDr. Denisa Pešková / tel.: 731 650 587 / e-mail: peskova@inkadz.cz	 DOPRAVNÍ ZNAČENÍ - HRADEC KRÁLOVÉ s.r.o. Obránců míru 258 503 02 Předměřice n.L. iČO: 274 78 866 DIČ: CZ27478866 tel.: 495 591 318 e-mail: info@inkadz.cz web: www.inka-znaceni.cz	
Zodp. projektant:	PhDr. Denisa Pešková / tel.: 731 650 587 / e-mail: peskova@inkadz.cz		
Kontroloval:	Jan Pazdziora / tel.: 605 273 134 / e-mail: pazdziora@inkadz.cz	Kraj: Královéhradecký Okres: Trutnov Obec: Chlum- V. Vřeštv - Hostinné	
Akce:		II/325 Chlum – Velký Vřeštv – Mostek – část II DOPRAVNĚ INŽENÝRSKÁ OPATŘENÍ	
DATUM	08.04.2019	Č. ZAKÁZKY	19190
STUPEŇ PD	DIO	MĚŘÍTKO	-
FORMÁT			