


III/30011 Dvůr Králové n.L. - Zálesí - Doubravice - oprava silnice - termín : 6.5.2024 - 8.9.2024 - prodloužení termínu do 13.10.2024

MĚSTSKÝ ÚŘAD
Dvůr Králové nad Labem
odbor dopravní a správní

MVL-ODS / 62885-2024/mob. 17404-2024

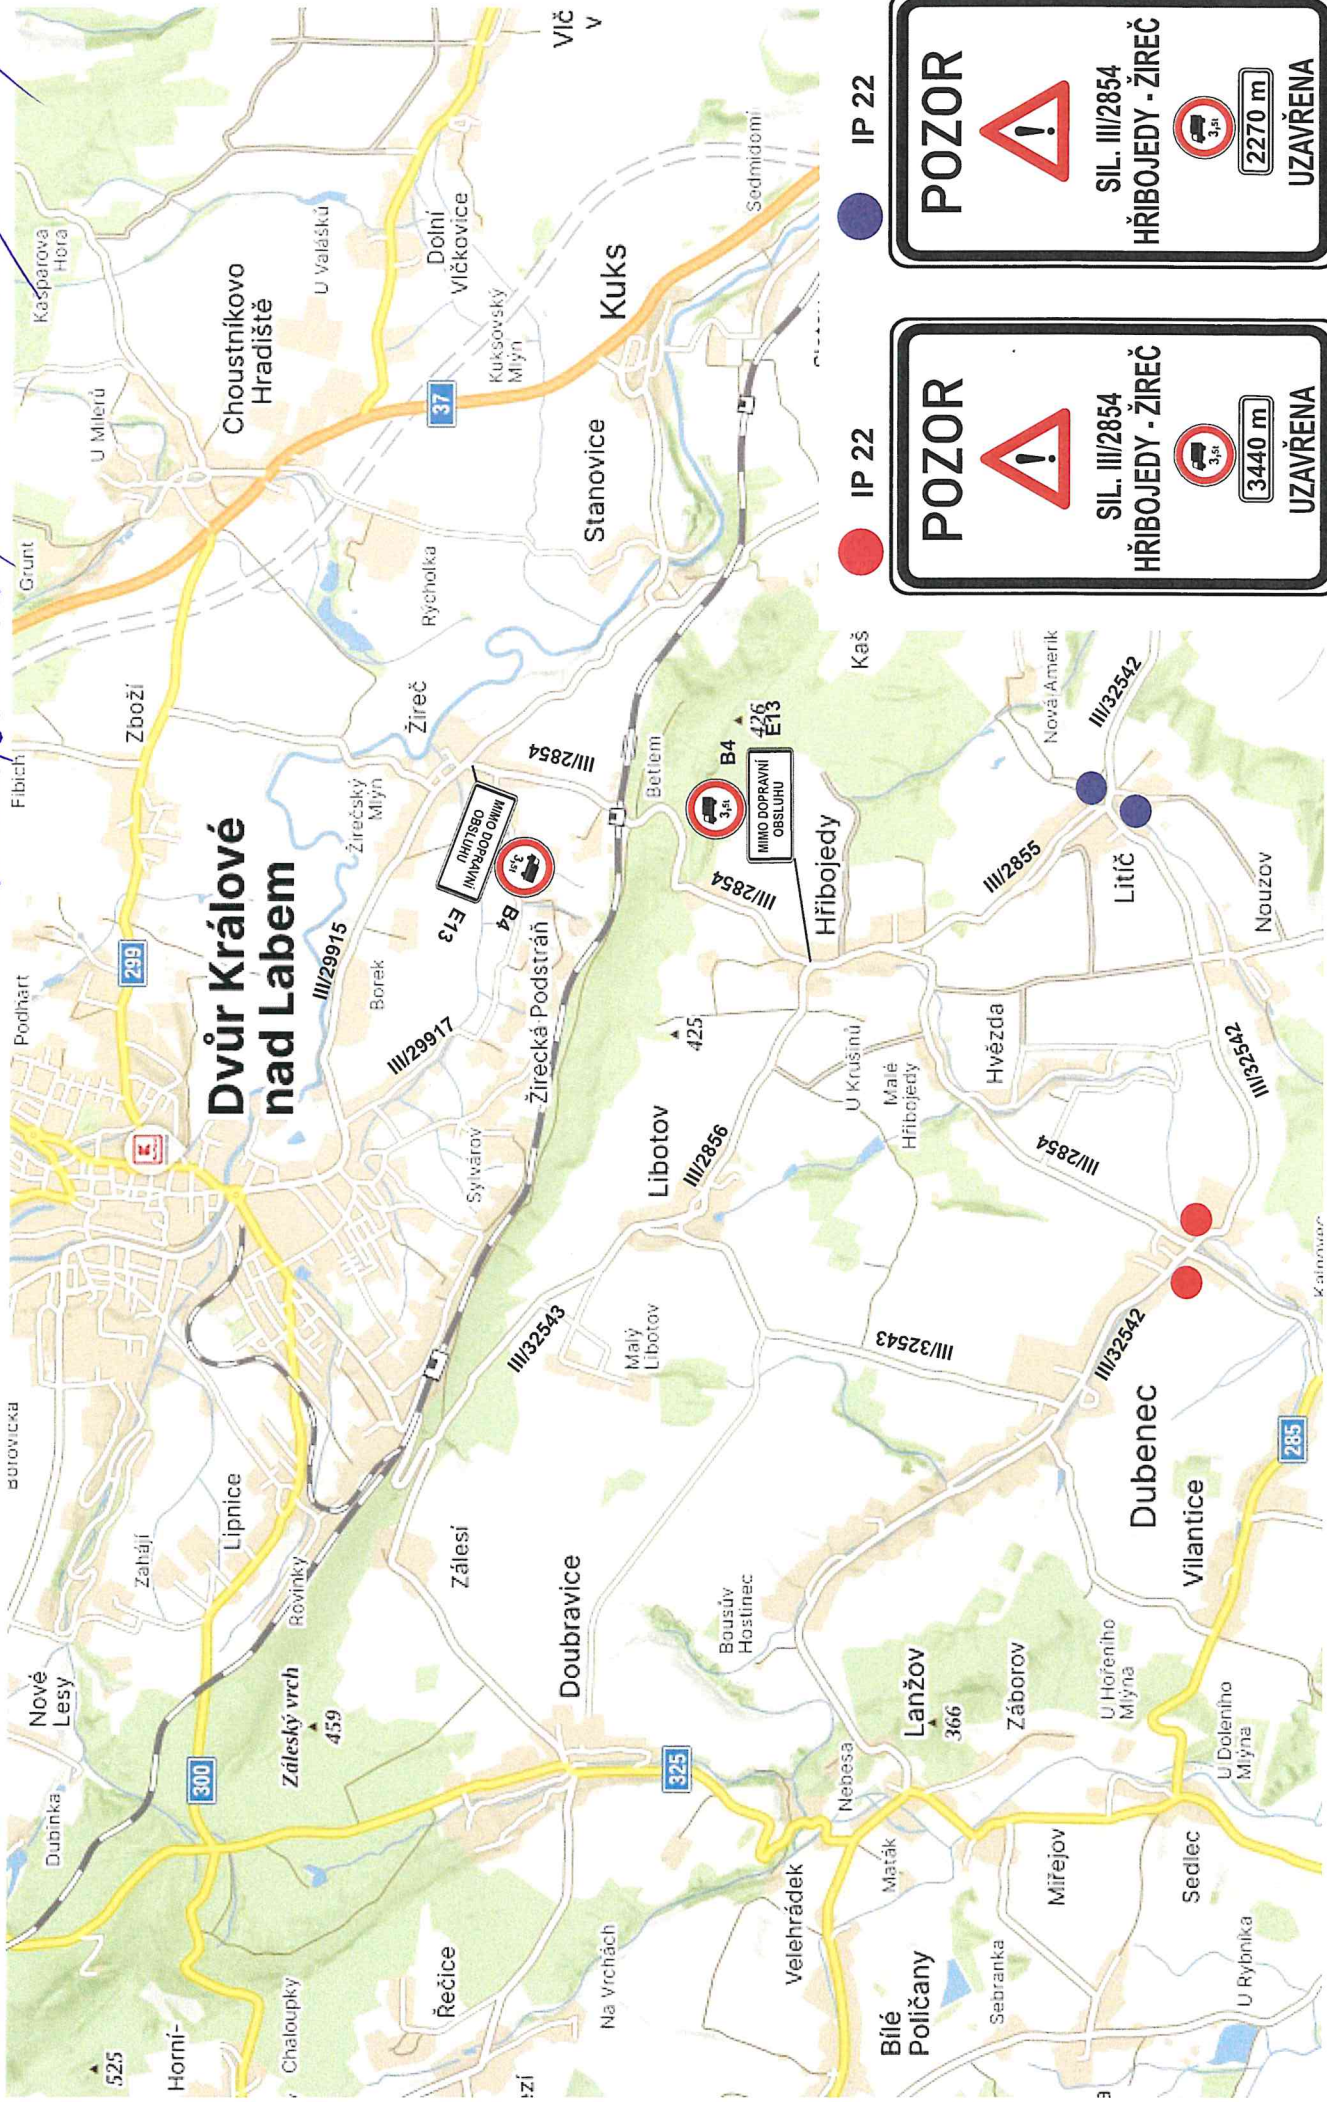

● IP 22

● IP 22


POZOR
SIL. III/2854
HŘIBOJEDY - ŽIREČ
3,5t
3440 m
UZAVŘENA

POZOR
SIL. III/2854
HŘIBOJEDY - ŽIREČ
3,5t
2270 m
UZAVŘENA

**III/30011 Dvůr Králové n.L. - Zálesí - Doubravice - oprava silnice
termín : 6.5.2024 - 8.9.2024 - prodloužení termínu do 13.10.2024**

MĚSTSKÝ ÚŘAD
Dvůr Králové nad Labem
odbor dopravní a správní

MOK-O/S 163885-2024/mch 1404-2024

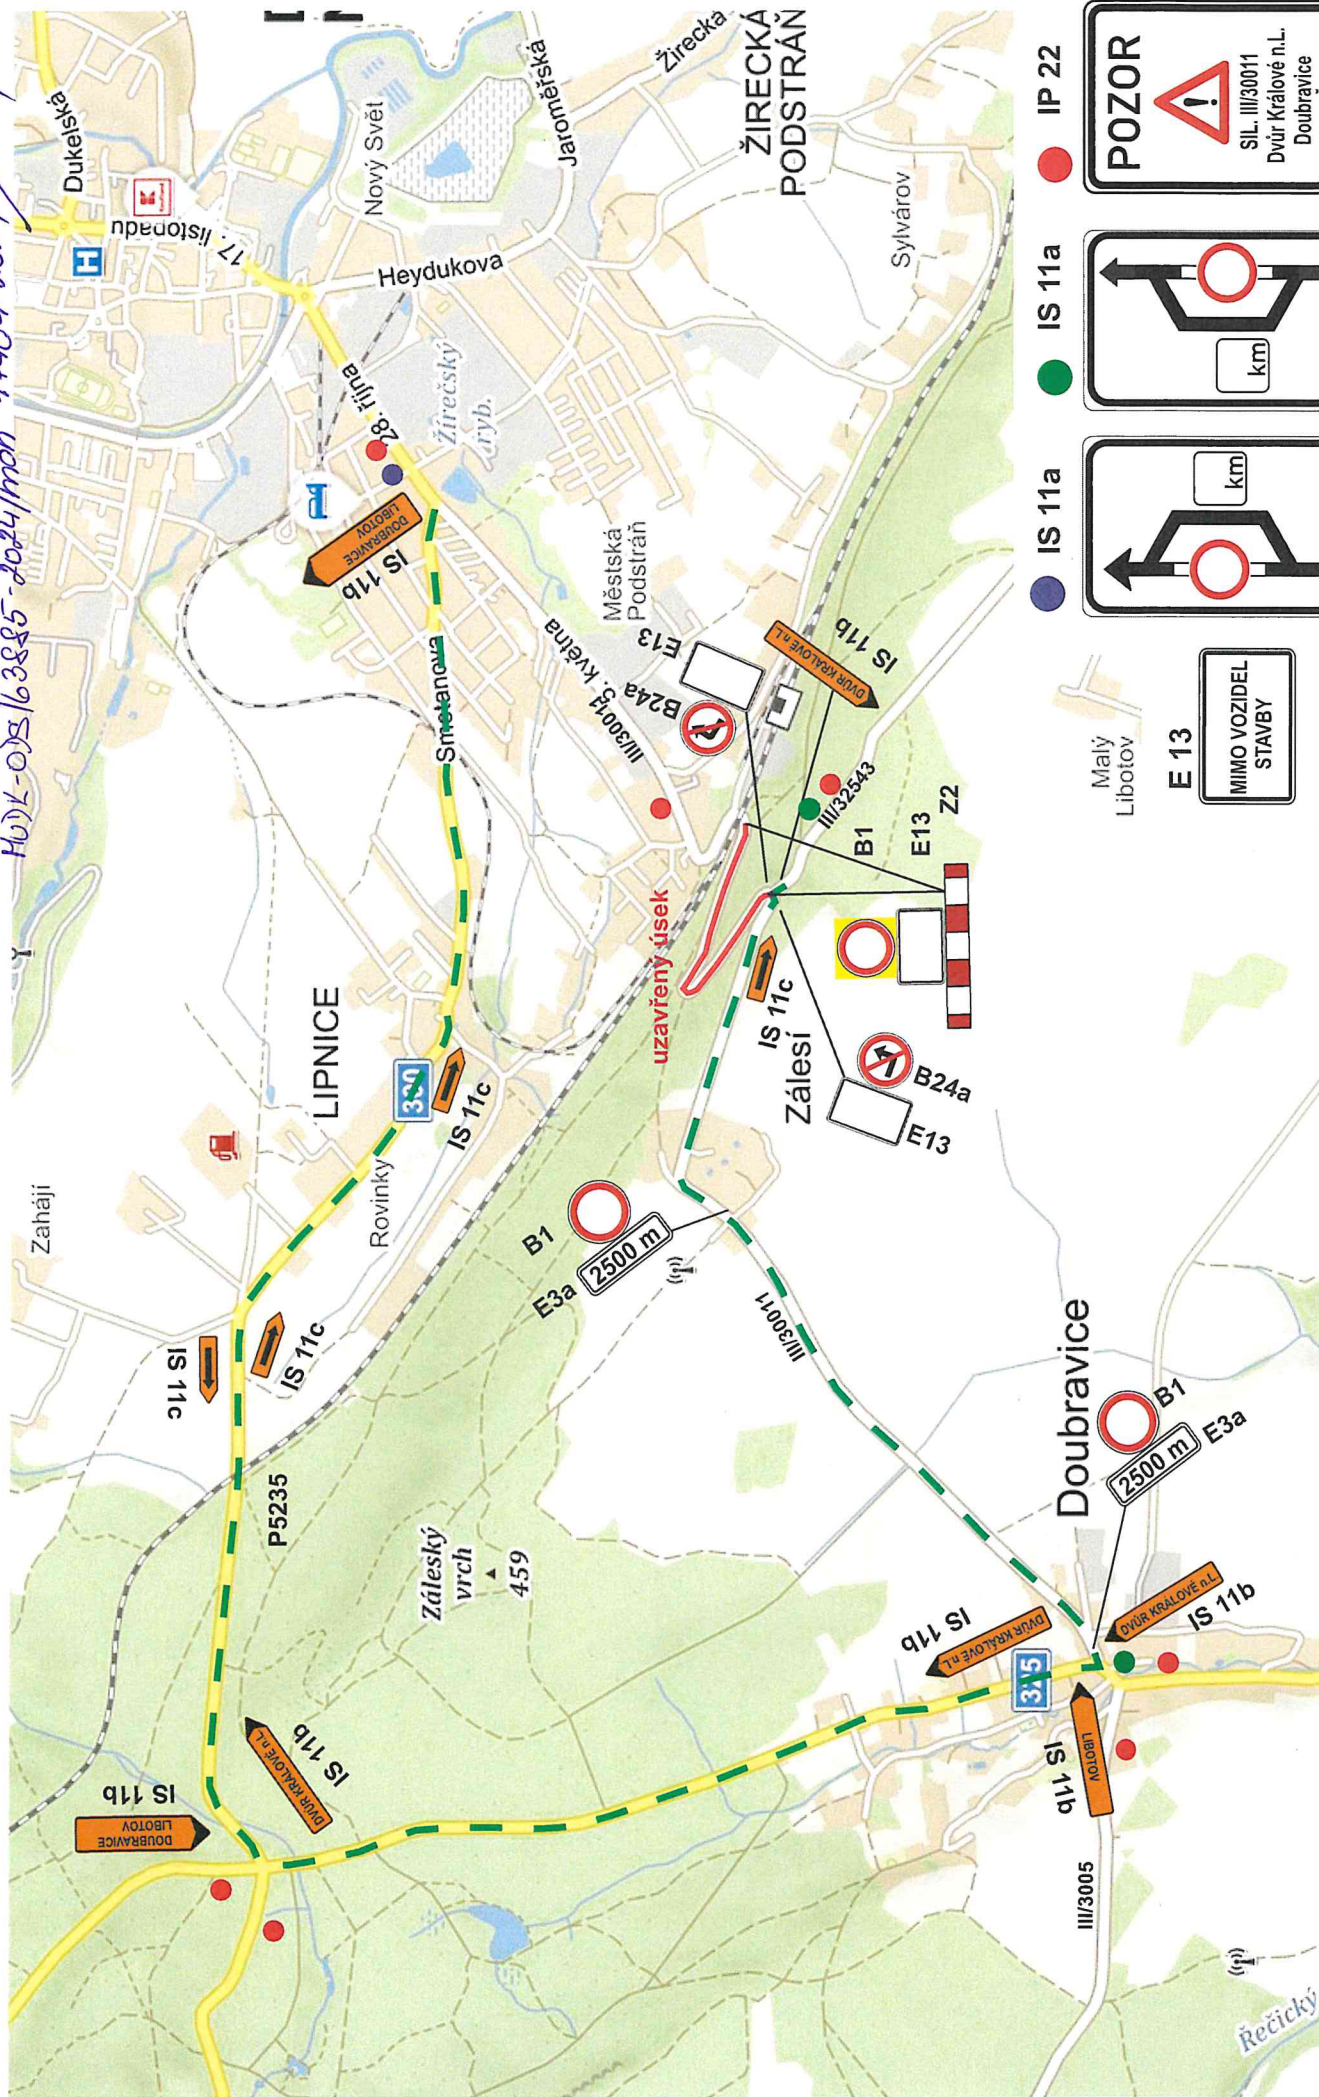

IP 22 ●

IS 11a ●

IS 11a ●

E 13

MIMO VOZIDEL STAVBY

POZOR
SIL. III/30011
Dvůr Králové n.L.
Doubravice
UZAVŘENA