



Městský úřad Dvůr Králové nad Labem

náměstí T. G. Masaryka 38, 544 17 Dvůr Králové nad Labem

odbor dopravy a silničního hospodářství

Č. j.: MUDK-ODP/100071-2018/bru 35425-2018
 Spis. a skart. znak: 280.3.1
 Počet příloh: 0
 Počet listů příloh: 0
 Vaše č. j.: 334/2018

Obec Doubravice
IČ 00580759
Doubravice č.p. 155
544 51 DOUBRAVICE

Vyřizuje: Lenka Brůnová, DiS.
 Telefon: 499 318 135
 E-mail: brunova.lenka@mudk.cz

Datum: 29.11.2018

Oznámení veřejnou vyhláškou

Oznámení o návrhu opatření obecné povahy a výzva k uplatnění připomínek nebo námitek

Městský úřad Dvůr Králové nad Labem, odbor dopravy a silničního hospodářství, jako příslušný správní orgán podle § 124 odst. 6 zákona č. 361/2000 Sb., o provozu na pozemních komunikacích a o změnách některých zákonů (zákon o silničním provozu), jako příslušný orgán státní správy ve věcech stanovení místní úpravy provozu na pozemních komunikacích – silnicích II. a III. třídy, postupem v souladu s ust. § 171 zákona č. 500/2004 Sb., správního řádu, ve znění pozdějších předpisů, na základě podnětu ze dne 11.09.2018 podaného Obcí Doubravice, IČ 00580759, Doubravice 155, 544 51 Doubravice po předchozím písemném vyjádření Policie České republiky, Krajského ředitelství policie Královéhradeckého kraje, územního odboru Trutnov, dopravního inspektorátu, čj.: KRPH-93137/Čj-2018-051006, ze dne 21.11.2018 a po posouzení podnětu v souladu s ustanovením § 77 odst. 1 písm. c) a ustanovení § 77 odst. 5 zákona o silničním provozu, připravil **návrh** opatření obecné povahy pro

stanovení trvalé místní úpravy provozu

na místní komunikaci pozemku p. č. 25/1 v k. ú. Zálesí u Dvora Králové nad Labem k čp. 14 spočívající ve změně textu dodatkové tabulky na „Mimo povolení OU“, vše v rozsahu grafické přílohy.

Instalace nového značení:

E13 „dod. tab – „Mimo povolením OU“

Důvod: návrh dopravního značení zamezující vjezd těžkých vozidel na místní komunikaci, která není stavebně upravena na takový provoz

Osoba (organizace) odpovědná za řádné provedení úpravy:

Starosta obce Miloš Valášek, nar. 14.03.1959, Obec Doubravice, IČ 00580759, tel. 604 207 887.

Toto oznámení musí být vyvěšeno po dobu 30 dnů na úřední desce orgánu a na **Úřední desce obce Doubravice**, který písemnost doručuje a zveřejněno způsobem umožňujícím dálkový přístup. Poslední den této lhůty je dnem doručení.

Vyvěšeno dne: 30. 11. 2018 Sejmuto dne:

OBEC DOUBRAVICE
544 51 DOUBRAVICE 155
Tel: 499 397 129, IČ: 005 80 759

Razítko, podpis oprávněné úřední osoby potvrzující vyvěšení a sejmutí na úřední desce.

Zveřejněno způsobem umožňujícím dálkový přístup dne: 30. 11. 2018

OBEC DOUBRAVICE
544 51 DOUBRAVICE 155
Tel: 499 397 129, IČ: 005 80 759

Razítko, podpis oprávněné úřední osoby potvrzující vyvěšení a sejmutí oznámení způsobem umožňujícím dálkový přístup

Obdrží (na doručence):

Žadatel:

Obec Doubravice, IČ 00580759, Doubravice 155, 544 51 Doubravice

Účastník:

ostatní – veřejná vyhláška

Dotčené orgány:

Policie ČR, Dopravní inspektorát Trutnov, Horská 78, 541 11 Trutnov


Příloha:

1x situační pláněk



Vytvořil: Anonymní uživatel
Datum: 29.11.2018 13:39
Měřítko: 1:1000

KLÁVĚR - ÚPRAVA DLE 611 + Z.13 - ŽALÉSI

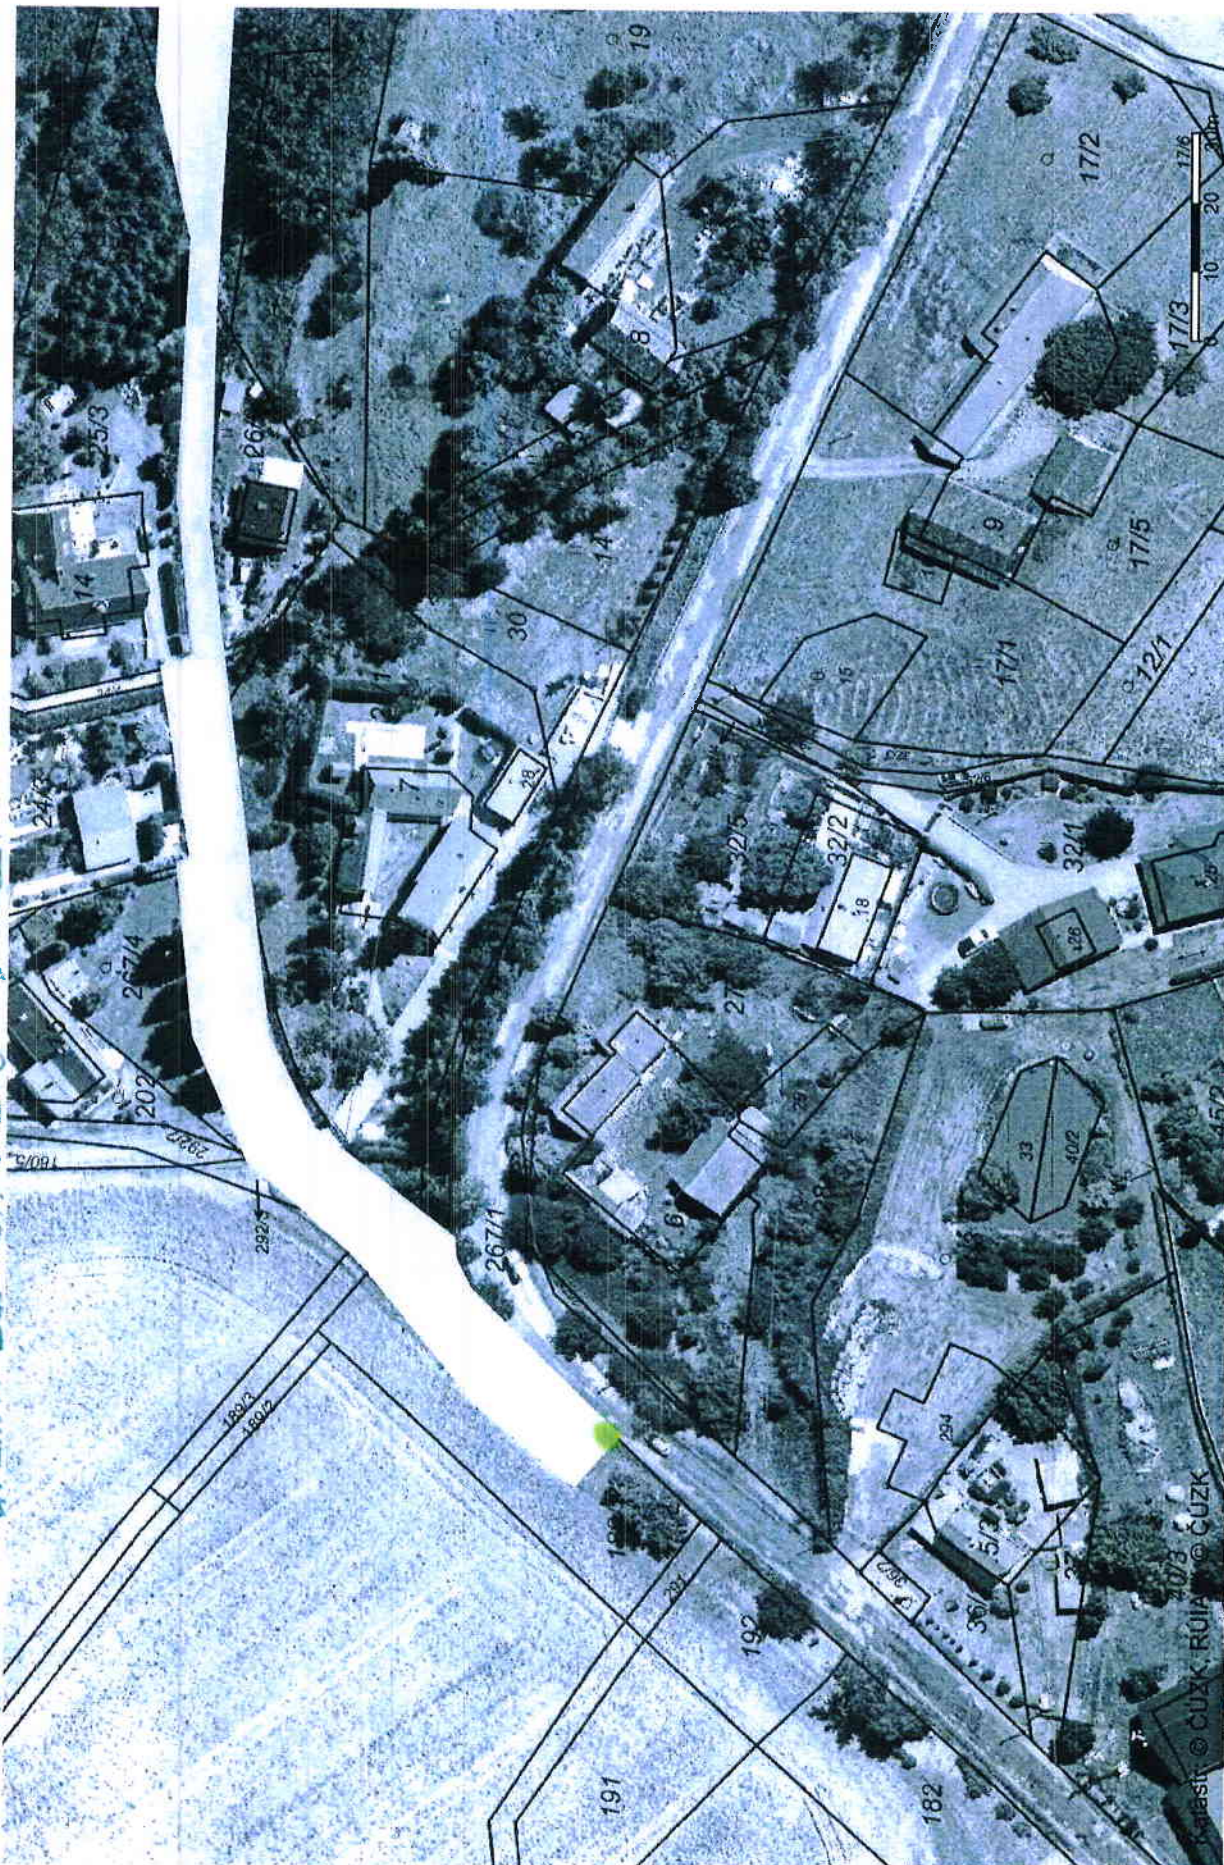

Úprava dle Z.13, MIMO POVOLENI ČÚZK