


KOORDINAČNÍ SITUACE
km 0,000 – 0,280
1:500

OBJEKTY POZEMNÍCH KOMUNIKACÍ
SO 101 – rekonstrukce komunikace II/284
SO 201 – Most ev. č. 284-036

VODOHOSPODÁŘSKÉ OBJEKTY
SO 331 – Ochrana kanalizace
SO 341 – Ochrana vodovodu

ELEKTRO A SDĚLOVACÍ OBJEKTY
SO 431 – Ochrana NN vedení
SO 461 – Ochrana metalických vedení
OBJEKTY TRUBNÍCH VEDENÍ
SO 521 – Ochrana STL plynovodu

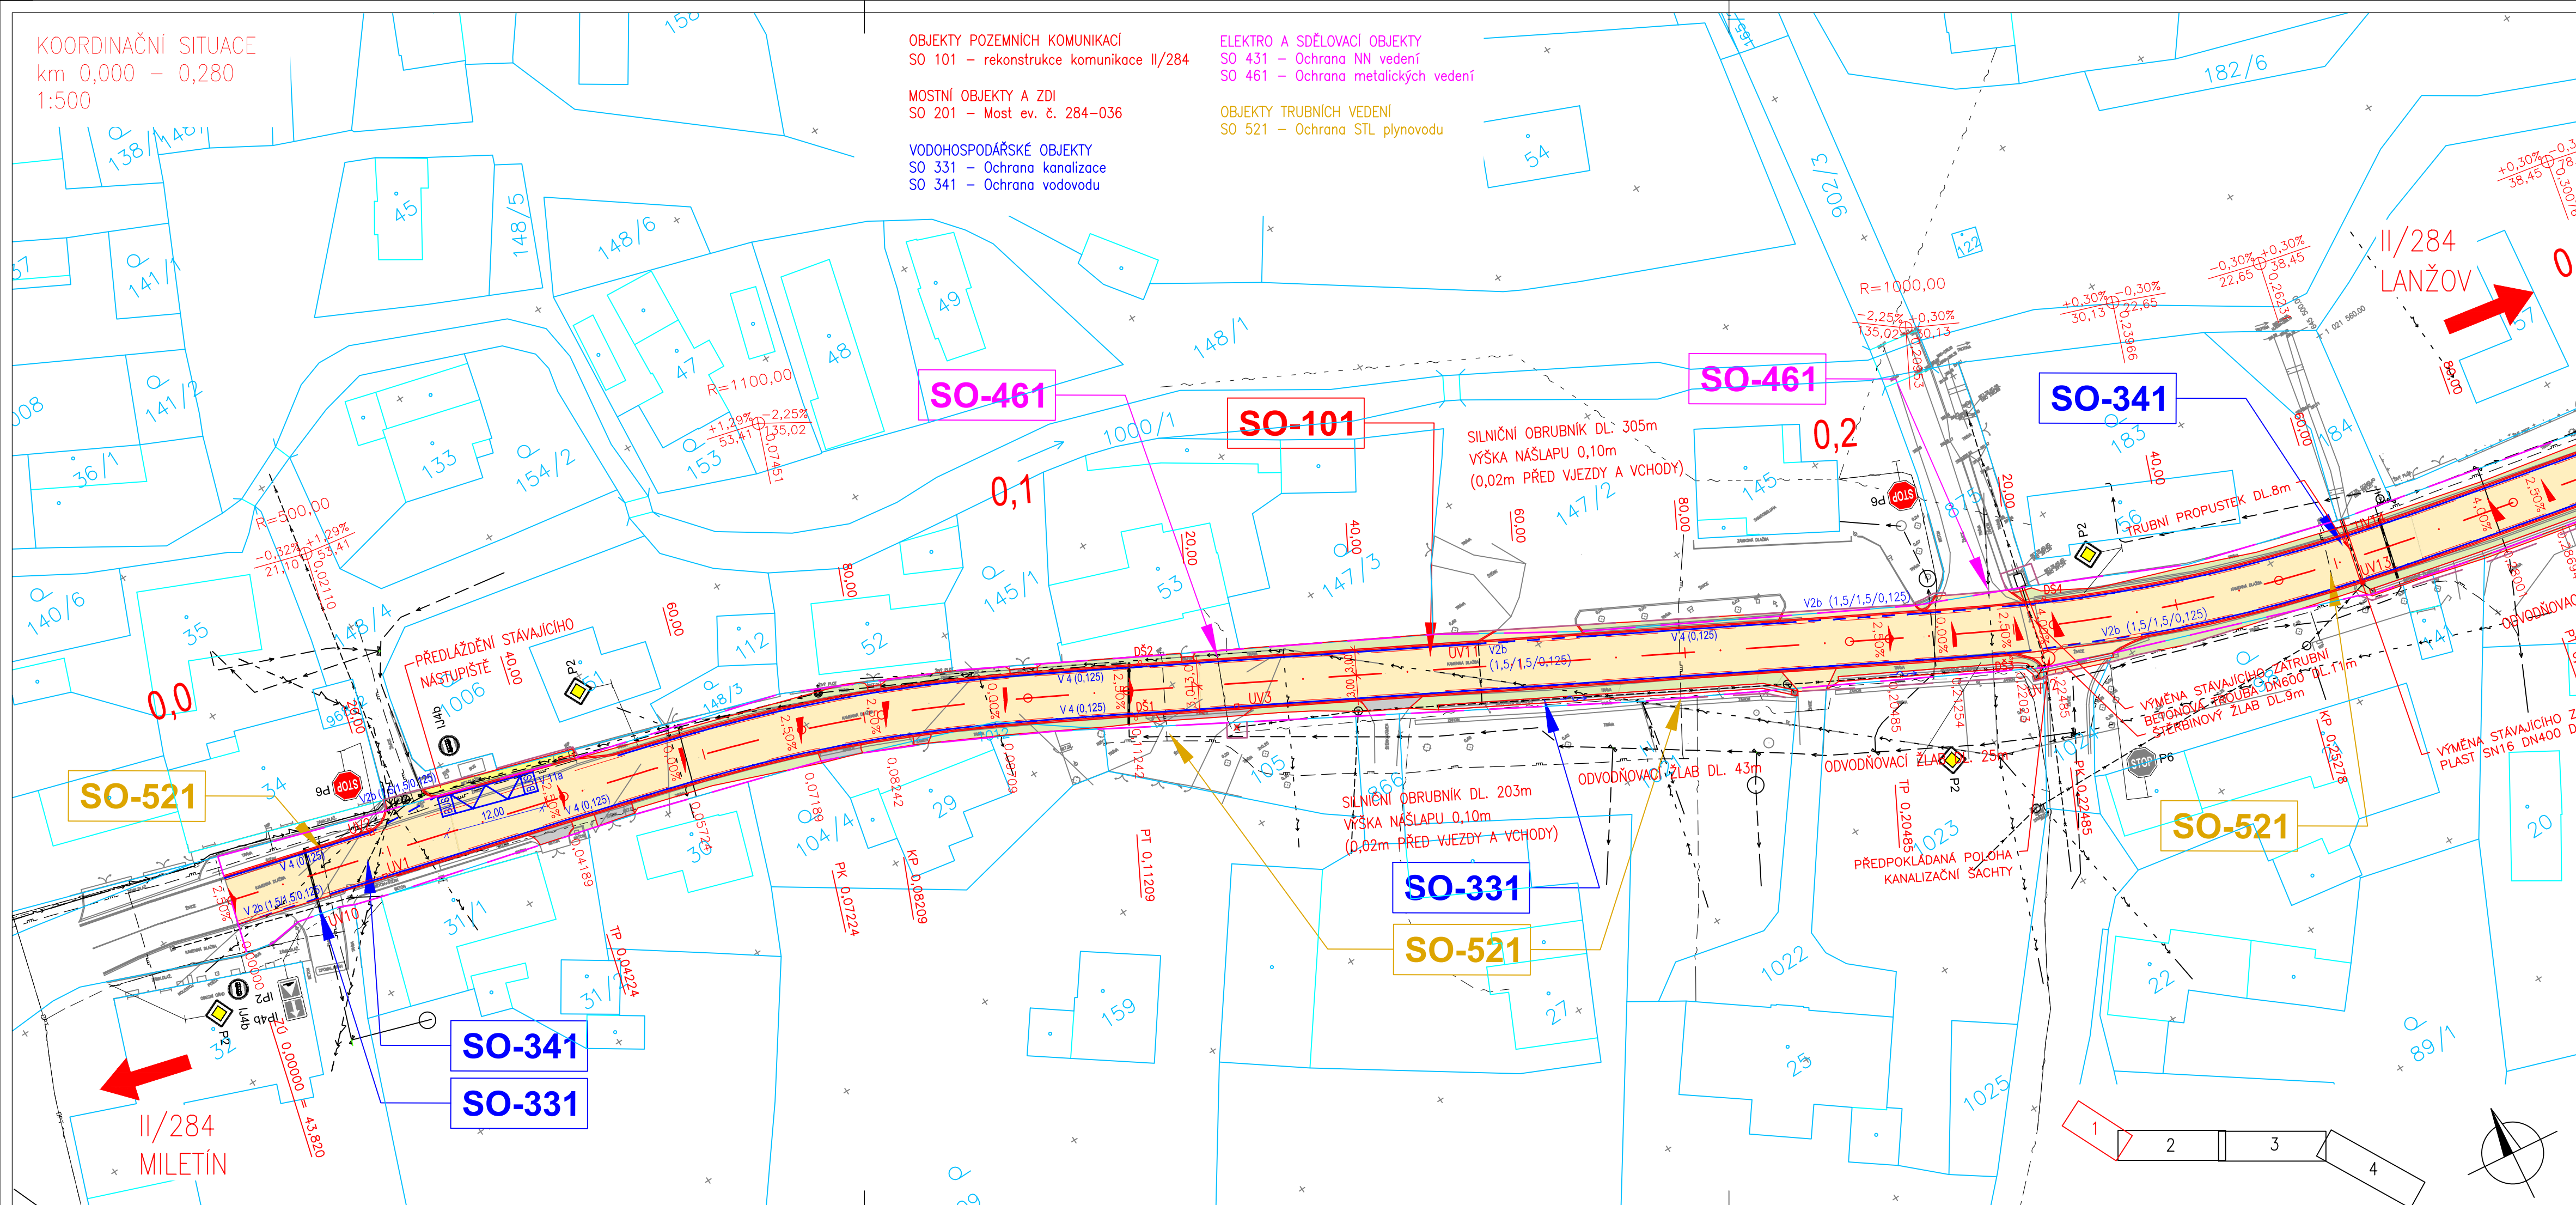

Legenda:

- | | | | | | |
|--|-------------------------------|--|---------------------------|--|----------------------------|
| | Asfaltová vozovka | | Hrany stavby | | stávající sítě |
| | Asfaltová vozovka na mostech | | Zaměření skutečného stavu | | elektro NN nadzemní |
| | Asfaltová vozovka - recyklace | | Katastrální mapa | | elektro NN podzemní |
| | Nezpevněná krajnice | | Hranice KÚ | | elektro VN nadzemní |
| | Zeleň | | Drenáž | | elektro VN podzemní |
| | Odvodňovací žlab | | Trvalý zábor | | elektro VO |
| | Odvodňovací žlab - z dlažby | | Dočasný zábor do 1 roku | | kanalizace |
| | Nástupní plocha BUS | | Související stavba | | optický kabel nezaměřený |
| | | | UV14 | | optický kabel zaměřený |
| | | | DŠ3 | | plynovod elektropřijíčka |
| | | | | | metalický kabel nezaměřený |
| | | | | | metalický kabel zaměřený |
| | | | | | plynovod NTL |
| | | | | | plynovod STL |
| | | | | | plynovod VTL |
| | | | | | SEK neprovozované |
| | | | | | SEK s NN |
| | | | | | vodovod |
| | | | | | kanalizace dešťová |

REVIZE:	PŘEDMĚT ZMĚNY:	VYPRACOVAL:	DATUM:
1	AKTUALIZACE KATASTRÁLNÍ MAPY	KOUBA	11/2021
2			
3			

OBJEDNATEL: Královéhradecký kraj Pivovarské náměstí 1245 500 03 Hradec Králové	NÁZEV AKCE:	II/284 Bílé Poličany, rekonstrukce komunikace		
	ČÁST / STAVEBNÍ OBJEKT:	SITUAČNÍ VÝKRESY		
	OBJEKT:	Koordináční situační výkres		
	PŘÍLOHA:	Koordináční situace km 0,000 - 0,280		
ZHOTOVITEL:	ZODP. PROJEKTANT:	Ing. M. KOUBA	PARÉ:	
	VYPRACOVAL:	Ing. M. KOUBA		
M - PROJEKCE s.r.o. Resslova 956 500 02 Hradec Králové www.m-projekce.cz	KONTROLA:	Ing. V. BŘICHNÁČ		
MĚŘÍTKO:	Č. ZAKÁZKY:	STUPEŇ:	DATUM:	ČÁST:
1:500	18-110-01	DUSP / PDPS	07/2019	C
				PŘÍLOHA:
				3.1