


KOORDINAČNÍ SITUACE  
km 0,280 – 0,760  
1:500

- OBJEKTY POZEMNÍCH KOMUNIKACÍ**  
SO 101 – Rekonstrukce komunikace II/284
- MOSTNÍ OBJEKTY A ZDI**  
SO 201 – Most ev. č. 284-036
- VODOHOSPODÁŘSKÉ OBJEKTY**  
SO 331 – Ochrana kanalizace  
SO 341 – Ochrana vodovodu
- ELEKTRO A SDĚLOVACÍ OBJEKTY**  
SO 431 – Ochrana NN vedení  
SO 461 – Ochrana metalických vedení
- OBJEKTY TRUBNÍCH VEDENÍ**  
SO 521 – Ochrana STL plynovodu

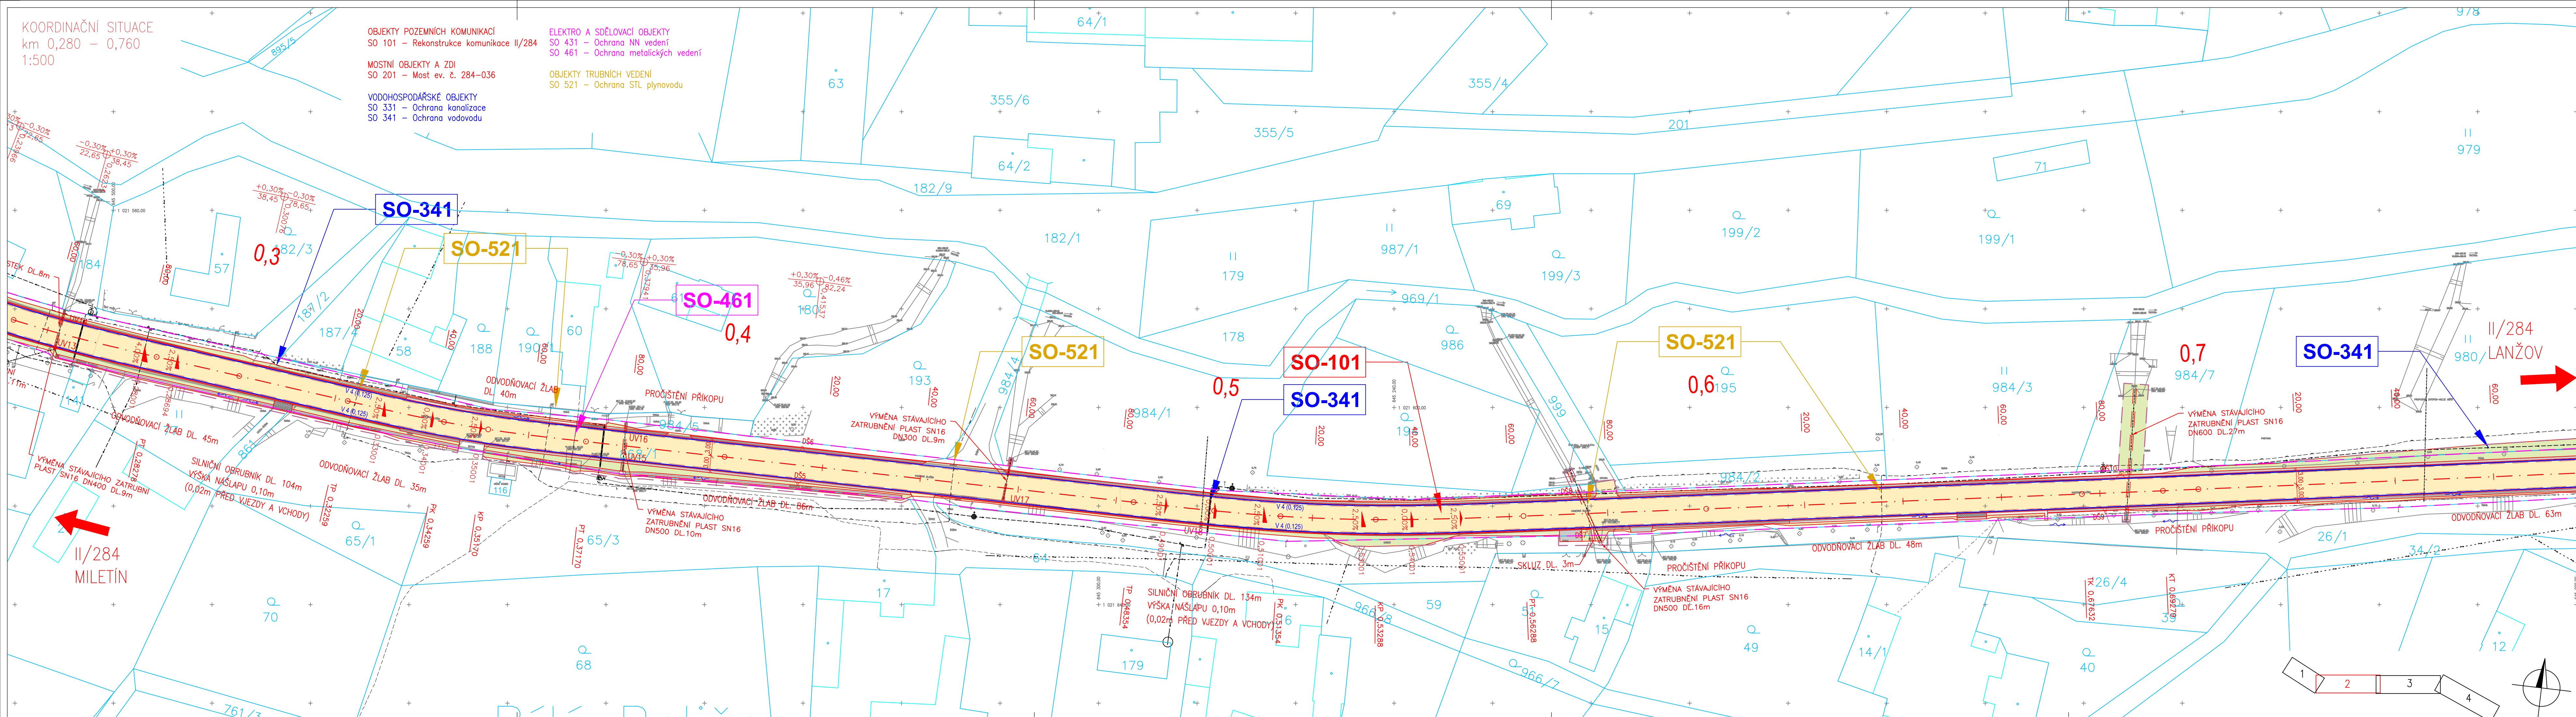

- Legenda:**
- Asfaltová vozovka
  - Asfaltová vozovka na mostech
  - Asfaltová vozovka - recyklace
  - Nezpevněná krajnice
  - Zeleň
  - Odvodňovací žlab
  - Odvodňovací žlab - z dlažby
  - Nástupní plocha BUS
- stávající sítě**
- hrany stavby
  - Zaměření skutečného stavu
  - Katastrální mapa
  - Hranice KÚ
  - Drenáž
  - Trvalý zábor
  - Dočasný zábor do 1 roku
  - Související stavba
  - UV14
  - DŠ3
  - Uliční vpust
  - Drenážní šachta
  - elektro NN nadzemní
  - elektro NN podzemní
  - elektro VN nadzemní
  - elektro VN podzemní
  - elektro VO
  - kanalizace
  - optický kabel nezaměřený
  - optický kabel zaměřený
  - plynovod elektrořípíjka
  - metalický kabel nezaměřený
  - metalický kabel zaměřený
  - plynovod NTL
  - plynovod STL
  - plynovod VTL
  - SEK neprovozovaná
  - SEK s NN
  - vodovod
  - kanalizace dešťová

REVIZE:	PŘEDMĚT ZMĚNY:	VYPRACOVAL:	DATUM:
1	AKTUALIZACE KATASTRÁLNÍ MAPY	KOUBA	11/2021
2			
3			

<b>OBJEDNATEL:</b> Královéhradecký kraj Pivovarské náměstí 1245 500 03 Hradec Králové	<b>NÁZEV AKCE:</b> <b>II/284 Bílé Poličany, rekonstrukce komunikace</b>
	<b>ČÁST / STAVEBNÍ OBJEKT:</b> <b>SITUAČNÍ VÝKRESY</b>
	<b>OBJEKT:</b> Koordinační situační výkres
<b>PŘÍLOHA:</b> Koordinační situace km 0,280 - 0,760	<b>ZHOTOVITEL:</b> <b>M - PROJEKCE</b> M - PROJEKCE s.r.o. Resslova 956 500 02 Hradec Králové www.m-projekce.cz
<b>ZODP. PROJEKTANT:</b> Ing. M. KOUBA	<b>PÁŘE:</b>
<b>VYPRACOVAL:</b> Ing. M. KOUBA	<b>KONTROLA:</b> Ing. V. BŘICHNÁČ
<b>MĚŘÍTKO:</b> 1:500	<b>Č. ZAKÁZKY:</b> 18-110-01
<b>STUPEŇ:</b> DUSP / PDPS	<b>DATUM:</b> 07/2019
<b>ČÁST:</b> C	<b>PŘÍLOHA:</b> 3.2