


ÚSEK 5
KM 23,765 - 24,185
DÉLKA ÚSEKU 0,420 KM

MEZI OBCEMI BILÁ TŘEMEŠNÁ - DOLNÍ BRUSNICE

HRADEC KRÁLOVÉ

HOSTINNÉ

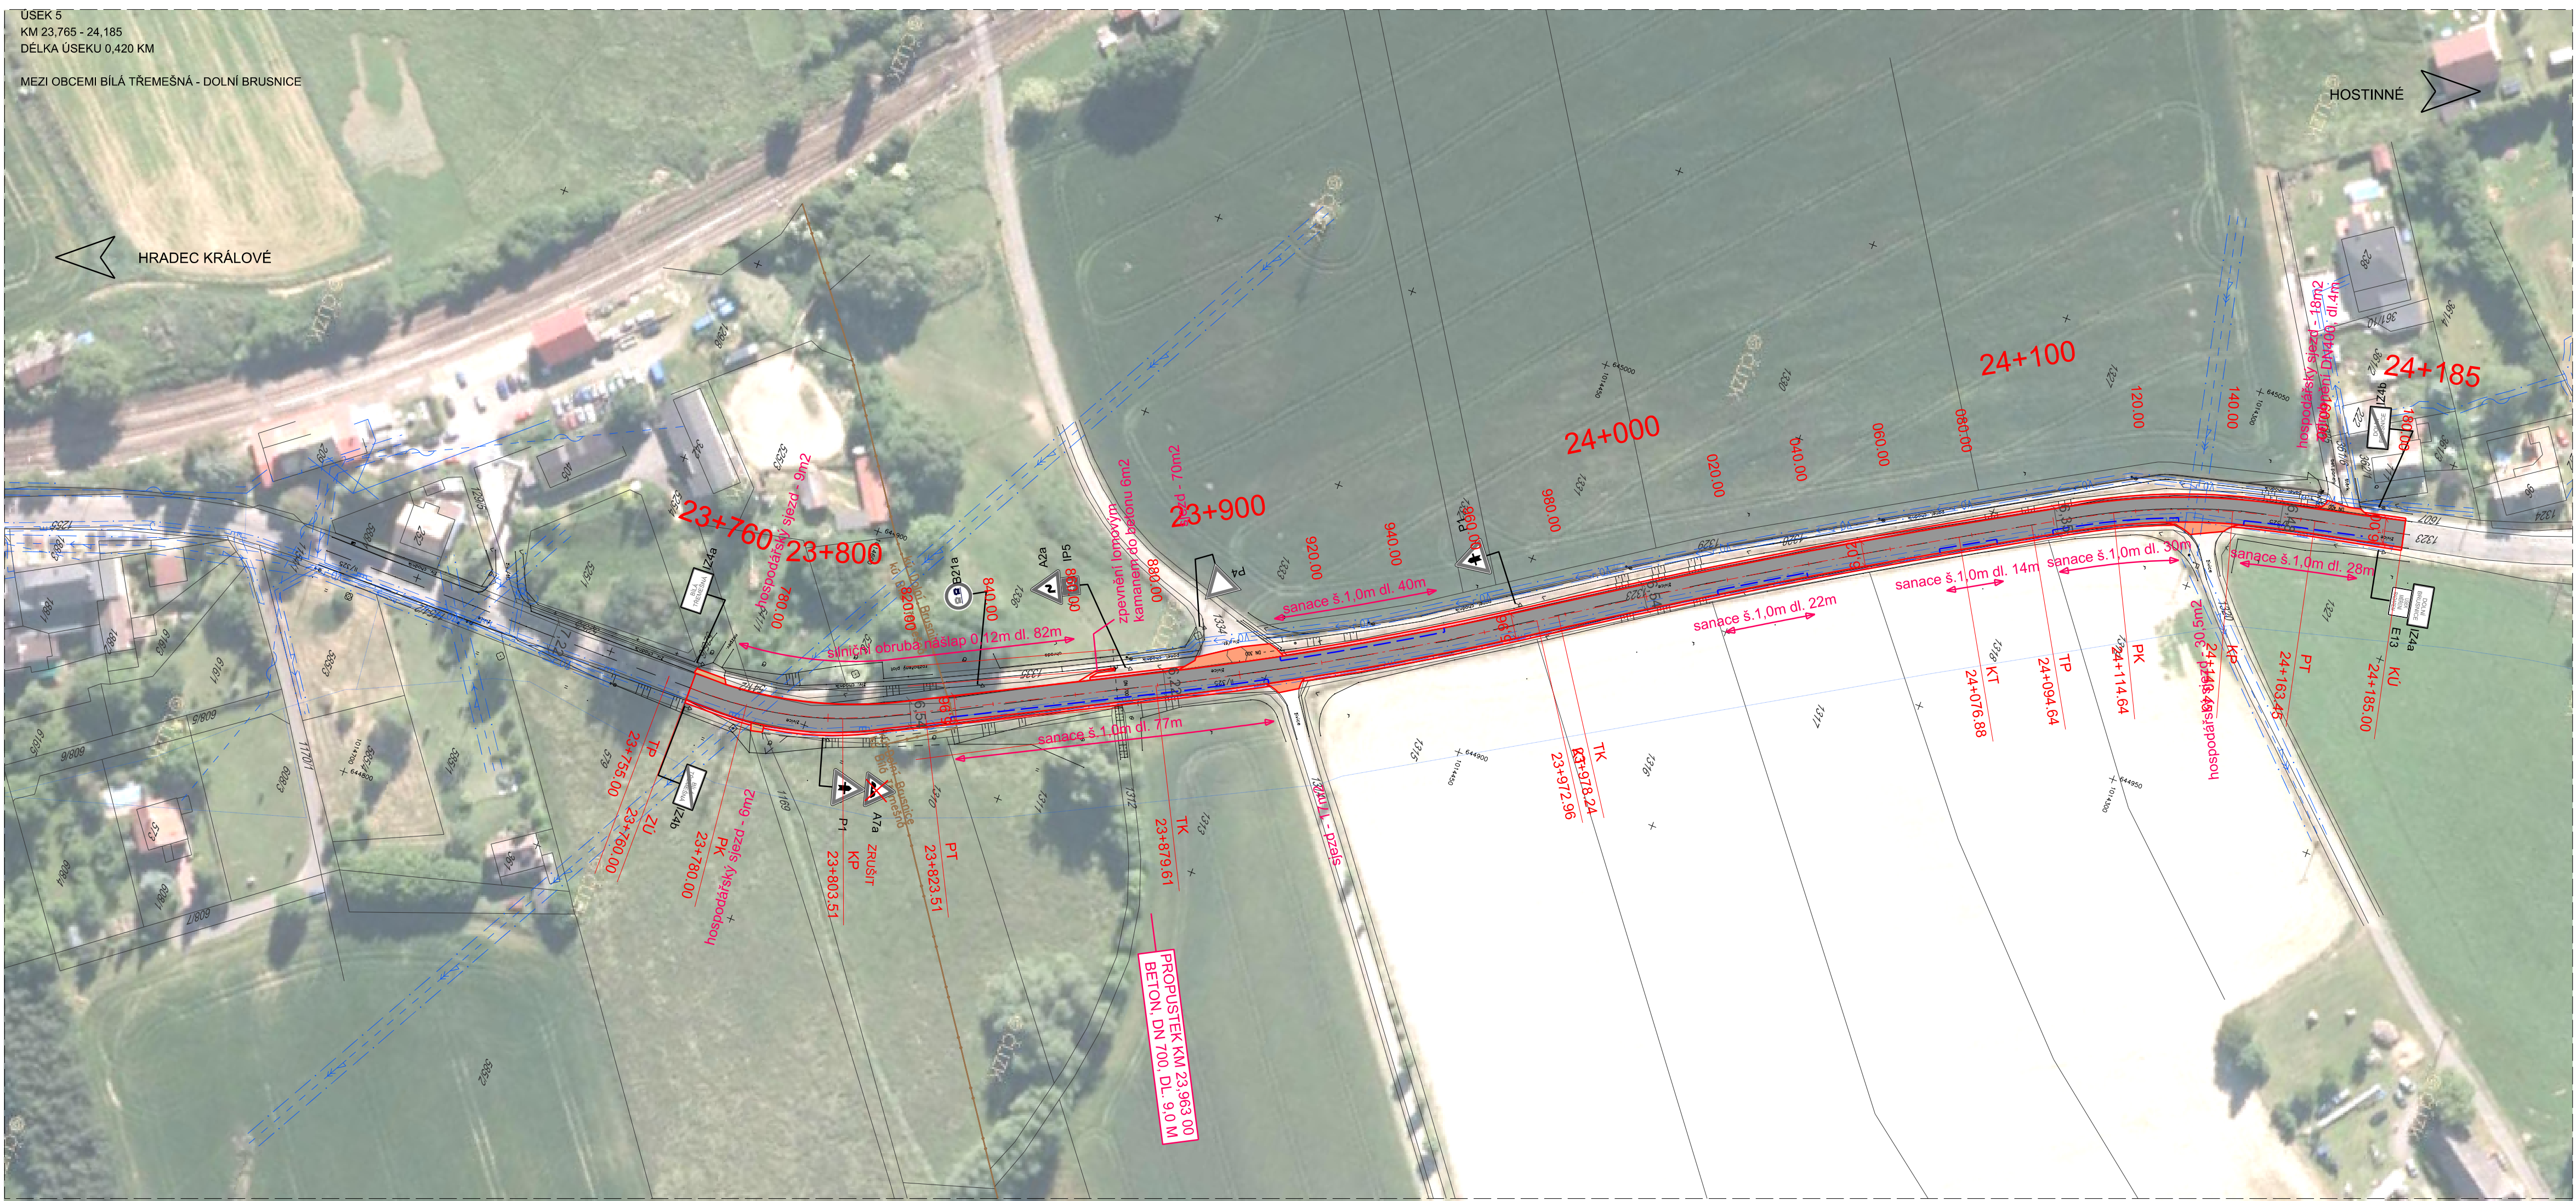


- LEGENDA:
- vozovka - asfaltobetonový kryt
 - nepevněná krajnice
 - hospodářský sjezd - r-materiál
 - nová hrana
 - hrana sanace
 - propustek
 - hranice katastru
 - hranice katastrálního území
 - zameření

- LEGENDA:
- VN - nadzemní
 - ČEPS - nadzemní
 - CETIN - nadzemní
 - CETIN - metalický, podzemní
 - CETIN - metalický/optický, podzemní
 - ČEZ - NN, podzemní
 - ČEZ - NN, nadzemní
 - ČEZ - VVN, nadzemní
 - RWE - STL
 - veřejné osvětlení
 - vodovod
 - ochranné pásmo IS

SEZNAM STAVEBNÍCH OBJEKTŮ:

- SO 101 Rekonstrukce km 11.630 - 12.605
- SO 102 Rekonstrukce km 13.110 - 13.900
- SO 103 Rekonstrukce km 15.820 - 16.930
- SO 104 Rekonstrukce km 18.470 - 20,085
- SO 105 Rekonstrukce km 23.765 - 24,185
- SO 106 Rekonstrukce km 25.361 - 26,100
- SO 107 Rekonstrukce km 35.757 - 37,461
- SO 181 Dopravně inženýrské opatření
- SO 182 Dopravně inženýrské opatření
- SO 183 Dopravně inženýrské opatření
- SO 184 Dopravně inženýrské opatření
- SO 185 Dopravně inženýrské opatření
- SO 186 Dopravně inženýrské opatření
- SO 187 Dopravně inženýrské opatření

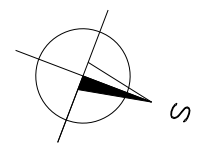

REVIZE:	PŘEDMĚT ZMĚNY:	VYPRACOVAL:	DATUM:
1			
2			
3			

<p>OBJEDNATEL:</p> <p style="text-align: center;">KRÁLOVÉHRADECKÝ KRAJ</p> <p style="text-align: center;"></p> <p>Královéhradecký kraj Pivovarské náměstí 1245 500 03 Hradec Králové</p>	<p>NÁZEV AKCE:</p> <p>II/325 Velký Vřešťov - Hostinné, I.etapa</p>				
	<p>ČÁST / STAVEBNÍ OBJEKT:</p> <p>SOUHRNNÉ ŘEŠENÍ STAVBY</p>				
<p>PŘÍLOHA:</p> <p>KOORDINAČNÍ SITUACE STAVBY</p>					
<p>ZHOTOVITEL:</p> <p style="text-align: center;">M - PROJEKCE</p> <p>M - PROJEKCE s.r.o. Resslova 956 500 02 Hradec Králové www.m-projekce.cz</p>	ZODP. PROJEKTANT:	D. PAULUS, DIS.		<p>PARÉ:</p>	
	<p>VYPRACOVAL:</p>	<p>D. PAULUS, DIS.</p>			
<p>KONTROLA:</p>	<p>Ing. J. LAHODA</p>				
<p>MĚŘÍTKO:</p> <p>1:1000</p>	<p>Č. ZAKÁZKY:</p> <p>16-1-040</p>	<p>STUPEŇ:</p> <p>DSP/PDPS</p>	<p>DATUM:</p> <p>09/2016</p>	<p>ČÁST:</p> <p>B</p>	<p>PŘÍLOHA:</p> <p>2.5</p>