

# III/30011 DVŮR KRÁLOVÉ - ZÁLESÍ - DOUBRAVICE KOORDINAČNÍ SITUACE ČÁST 1

1:1000


←←← DVŮR KRÁLOVÉ N.L.

K.Ú. SYLVAŘOV

K.Ú. LIPNICE U DVORA KRÁLOVÉ

K.Ú. ZÁLESÍ U DVORA KRÁLOVÉ

DOUBRAVICE >>>>

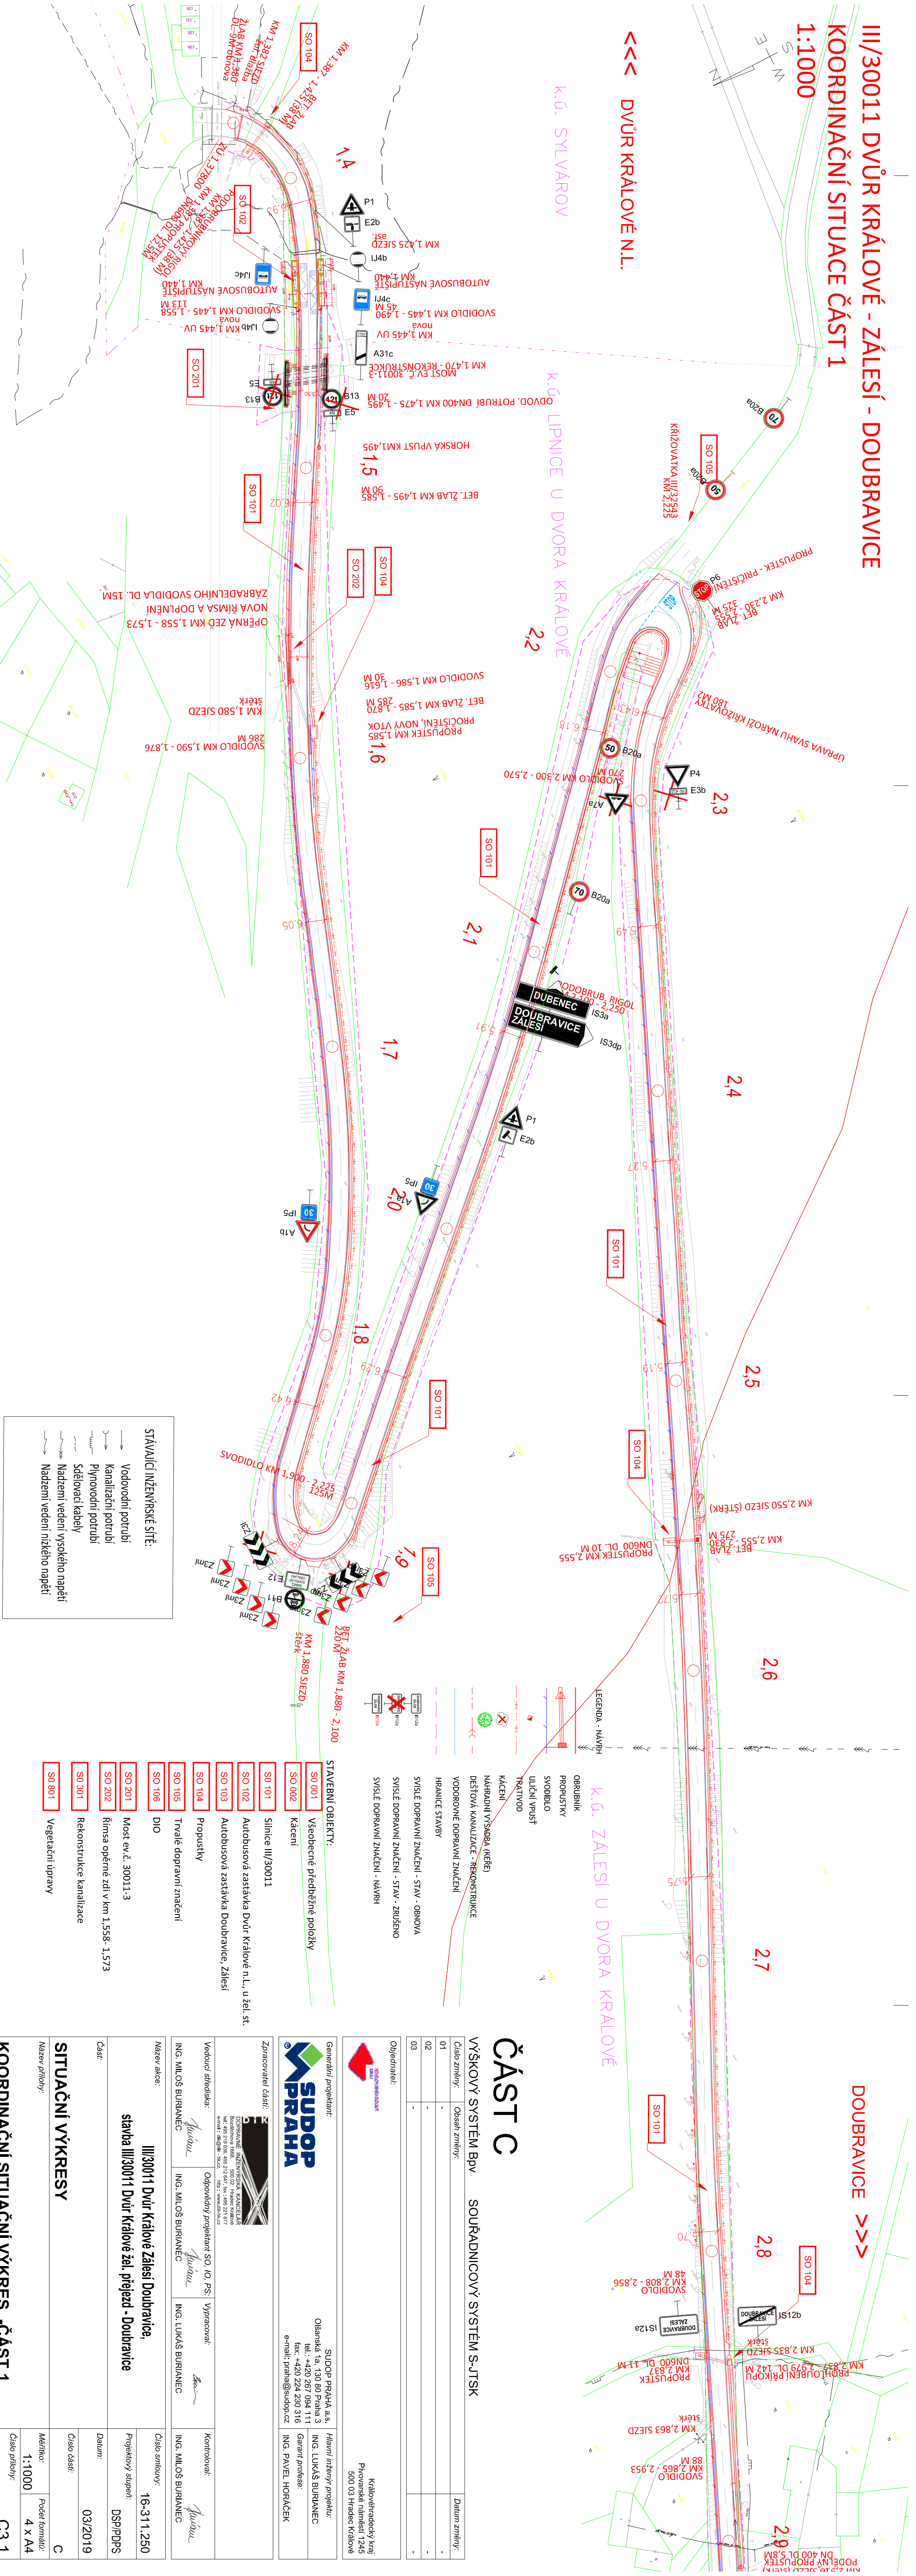

**STÁVAJÍCÍ INŽENÝRSKÉ SÍTĚ:**

- Vodovodní potrubí
- Kanalizační potrubí
- Plynovodní potrubí
- Sčítací kabely
- Nadzemní vedení vysokého napětí
- Nadzemní vedení nízkého napětí

**LEGENDA - NÁVRH**

- OBRUBNIK
- PROPUSŤKY
- SVODIDLO
- ULIČNÍ VPUSŤ
- TRATVOVOD
- KÁČENÍ
- NÁHRADNÍ VÝSADA (KER)E
- DEŠŤOVÁ KANALIZACE - REKONSTRUKCE
- VODOPROVNÉ DOPRAVNÍ ZNAMĚNÍ
- HRANICE STAVBY
- SVISLÉ DOPRAVNÍ ZNAMĚNÍ - STAV - OBNOVA
- SVISLÉ DOPRAVNÍ ZNAMĚNÍ - STAV - ZNIŠENO
- SVISLÉ DOPRAVNÍ ZNAMĚNÍ - NÁVRH


**STAVĚBNÍ OBJEKTY:**


- SO 001 Všeobecné předběžné políčky
- SO 002 Káčení
- SO 101 Sílnice III/30011
- SO 102 Autobusová zastávka Dvůr Králové n.L., u žel. st.
- SO 103 Autobusová zastávka Doubraovice, Zálesí
- SO 104 Propustky
- SO 105 Trvalé dopravní značení
- SO 106 DIO
- SO 201 Most ev.č. 30011-3
- SO 202 Římsa opěrná zdi v km 1,558 - 1,573
- SO 301 Rekonstrukce kanalizace
- SO 801 Vegetační úpravy

## ČÁST C





VÝŠKOVÝ SYSTÉM Bpv SOUŘADNICOVÝ SYSTÉM S-JTSK

Číslo změny:	Obsah změny:	Datum změny:
01	-	-
02	-	-
03	-	-

**Ověřovatel:**  Královohradecký kraj  
Plovovské náměstí 1245  
500 03 Hradec Králové

**Generální projektant:**  SUDOP PRAHA a.s.  
Olšanská 1a, 130 80 Praha 3  
tel.: +420 257 094 111  
fax: +420 224 230 316  
e-mail: praha@sudop.cz  
Ing. Lukáš BURIANEC  
Ing. PAVEL HORÁČEK

**Zpracovatel části:**  DOPRAVNÍ INŽENÝRSKÁ KANCELÁŘ  
Mládežnická 10, 150 00 Praha 5  
tel.: +420 219 006, 460 212 947, fax: +420 221 877  
e-mail: dika@din.cz, info@din.cz, web: www.din.cz  
Ing. Miloš BURIANEC  
Ing. Lukáš BURIANEC

**Vedoucí střediska:**  Ing. Lukáš BURIANEC  
**Odporovatel:**  Ing. Lukáš BURIANEC  
**Vypracoval:**  Ing. Miloš BURIANEC  
**Kontroloval:**  Ing. Miloš BURIANEC

**Název akce:** III/30011 Dvůr Králové Zálesí  
**stavba III/30011 Dvůr Králové žel. přelez - Doubraovice**  
**Název akce:** III/30011 Dvůr Králové Zálesí  
**stavba III/30011 Dvůr Králové žel. přelez - Doubraovice**

Část:	Číslo smlouvy:	16-311.250
SITUAČNÍ VÝKRESY	Projektový stupeň:	DSP/DPs
Název přílohy:	Datum:	03/2019
	Číslo části:	C
	Měřítko:	1:1000
	Podst. formát:	4 X A4
	Číslo přílohy:	C3.1

DOKUMENT JE ÚJAVNÍ POUŽÍTELE. JE SMYSLU POUŽÍVAT SVOUHLASNĚNÍ O VLOŽENÍ ZÁKAZNÍKOVYCH DATUMŮ A ČÍSLOVÝCH ZNAČEK. JE ZAKÁZÁNO KOPÍROVÁNÍ, REPRODUKOVÁNÍ, VEŠKÝCH ÚPRAV A JINÝCH ÚPRAV. 