


III/30011 DVŮR KRÁLOVÉ - ZÁLESÍ - DOUBRAVICE KOORDINAČNÍ SITUACE ČÁST 2 1:1000

<<<< DVŮR KRÁLOVÉ N.L.

K.Ú. DOUBRAVICE U DVORA KRÁLOVÉ

DOUBRAVICE >>>>


3,8

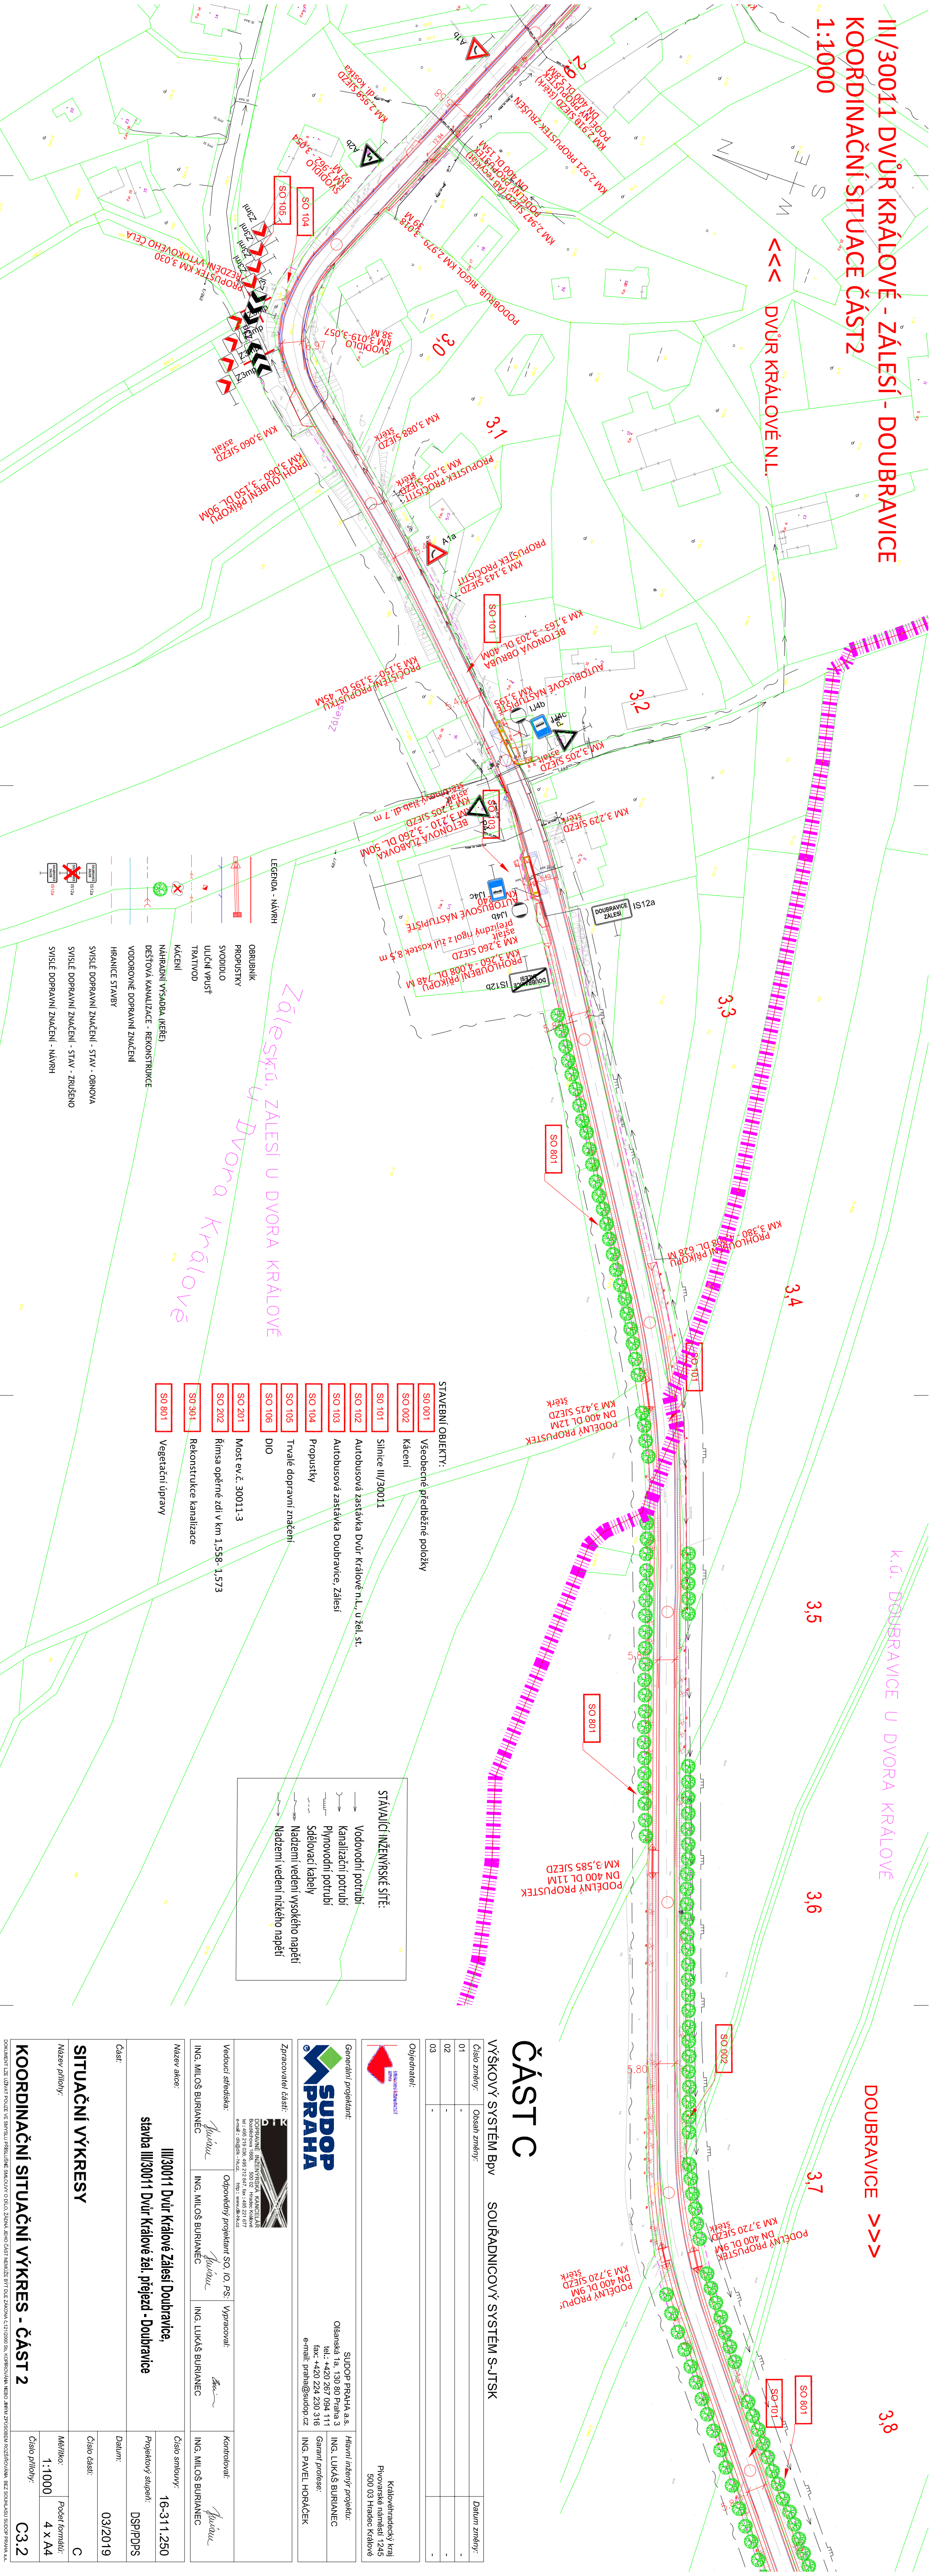



ČÁST C


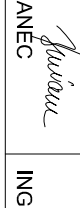
VÝŠKOVÝ SYSTÉM BvV SOUŘADNICOVÝ SYSTÉM S-JTSK

Číslo změny	Obsah změny	Datum změny
01	-	-
02	-	-
03	-	-

Ověřitel:  **Karlovohradecký kraj**
Pivovarské náměstí 1245
500 03 Hradec Králové

Generální projektant:  **SUDOP PRAHA a.s.**
Olšanská 1a, 130 80 Praha 3
tel.: +420 287 004 111
fax: +420 224 230 316
e-mail: praha@sudop.cz

Zpracovatel části:  **DOPRAVNÍ INŽENÝRSKÁ KANCELÁŘ**
Ing. Miloš Burianec
tel.: +48 218 008 462, 212 021, fax: +48 218 077
e-mail: dibka@in.cz, in@in.cz, www@in.cz

Vedoucí střediska:  **Ing. MILOŠ BURIANEC** **Odpovědný projektant SO, IO, PS:**  **Ing. LUKÁŠ BURIANEC**

Název akce: **III/30011 Dvůr Králové Zálesí Doubraovice, stavba III/30011 Dvůr Králové žel. přejezd - Doubraovice**

Číslo dílu: **16-311.250** **Číslo strany:** **16-311.250**
Projekční stupeň: **DSP/PPS** **Datum:** **03/2019**

SITUAČNÍ VÝKRESY
Název přílohy: **KOORDINAČNÍ SITUACE VÝKRES - ČÁST 2**
Číslo přílohy: **C3.2**

DOCUMENT DESIGN POLICE VE ŠMELCÍCH PUBLISUJE SMLUVU O DÍLO, ZKONKRETNÍ ČÁST NEMÁŽE BÝT TĚLE ŽÁKOVNA, S OCHRANOU JEMNO JEDNODUŠA ROZPOČTOVANA, BEZ SOUHLASÍ SUDOP PRAHA A.S.