
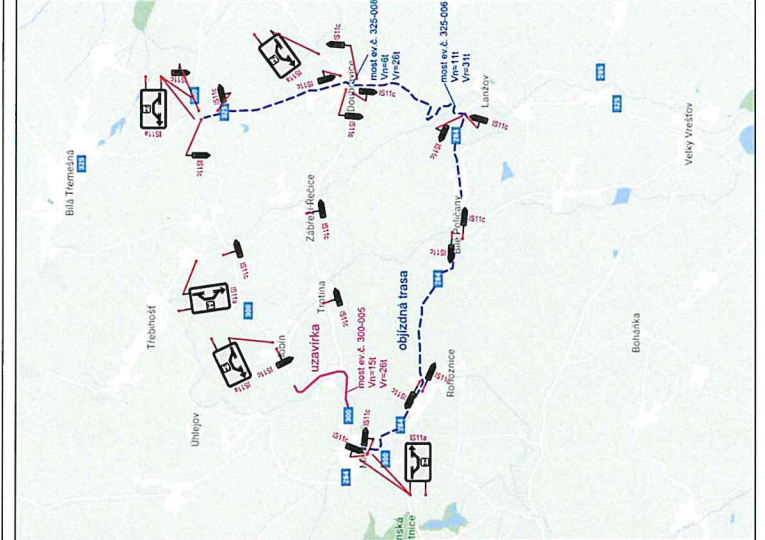


MDL-025/2023-2024/mch 7638-2024

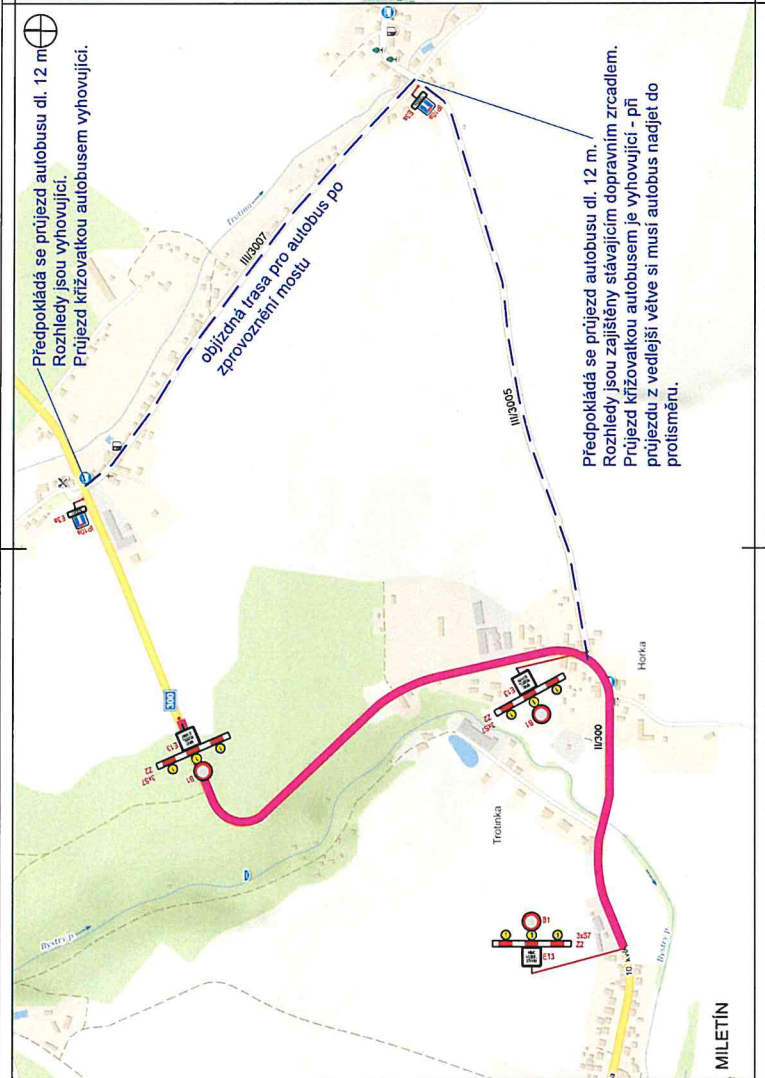

Detail IS11a

Detail E13



SO 180

II/300 MILETÍN - ZDOBÍN



MĚSTSKÝ ÚŘAD

Dvůr Králové nad Labem

odbor dopravní a správní

HU/DL-ODS/306/3-2024/mch 7638-2024

objízdňá trasa nad 26t

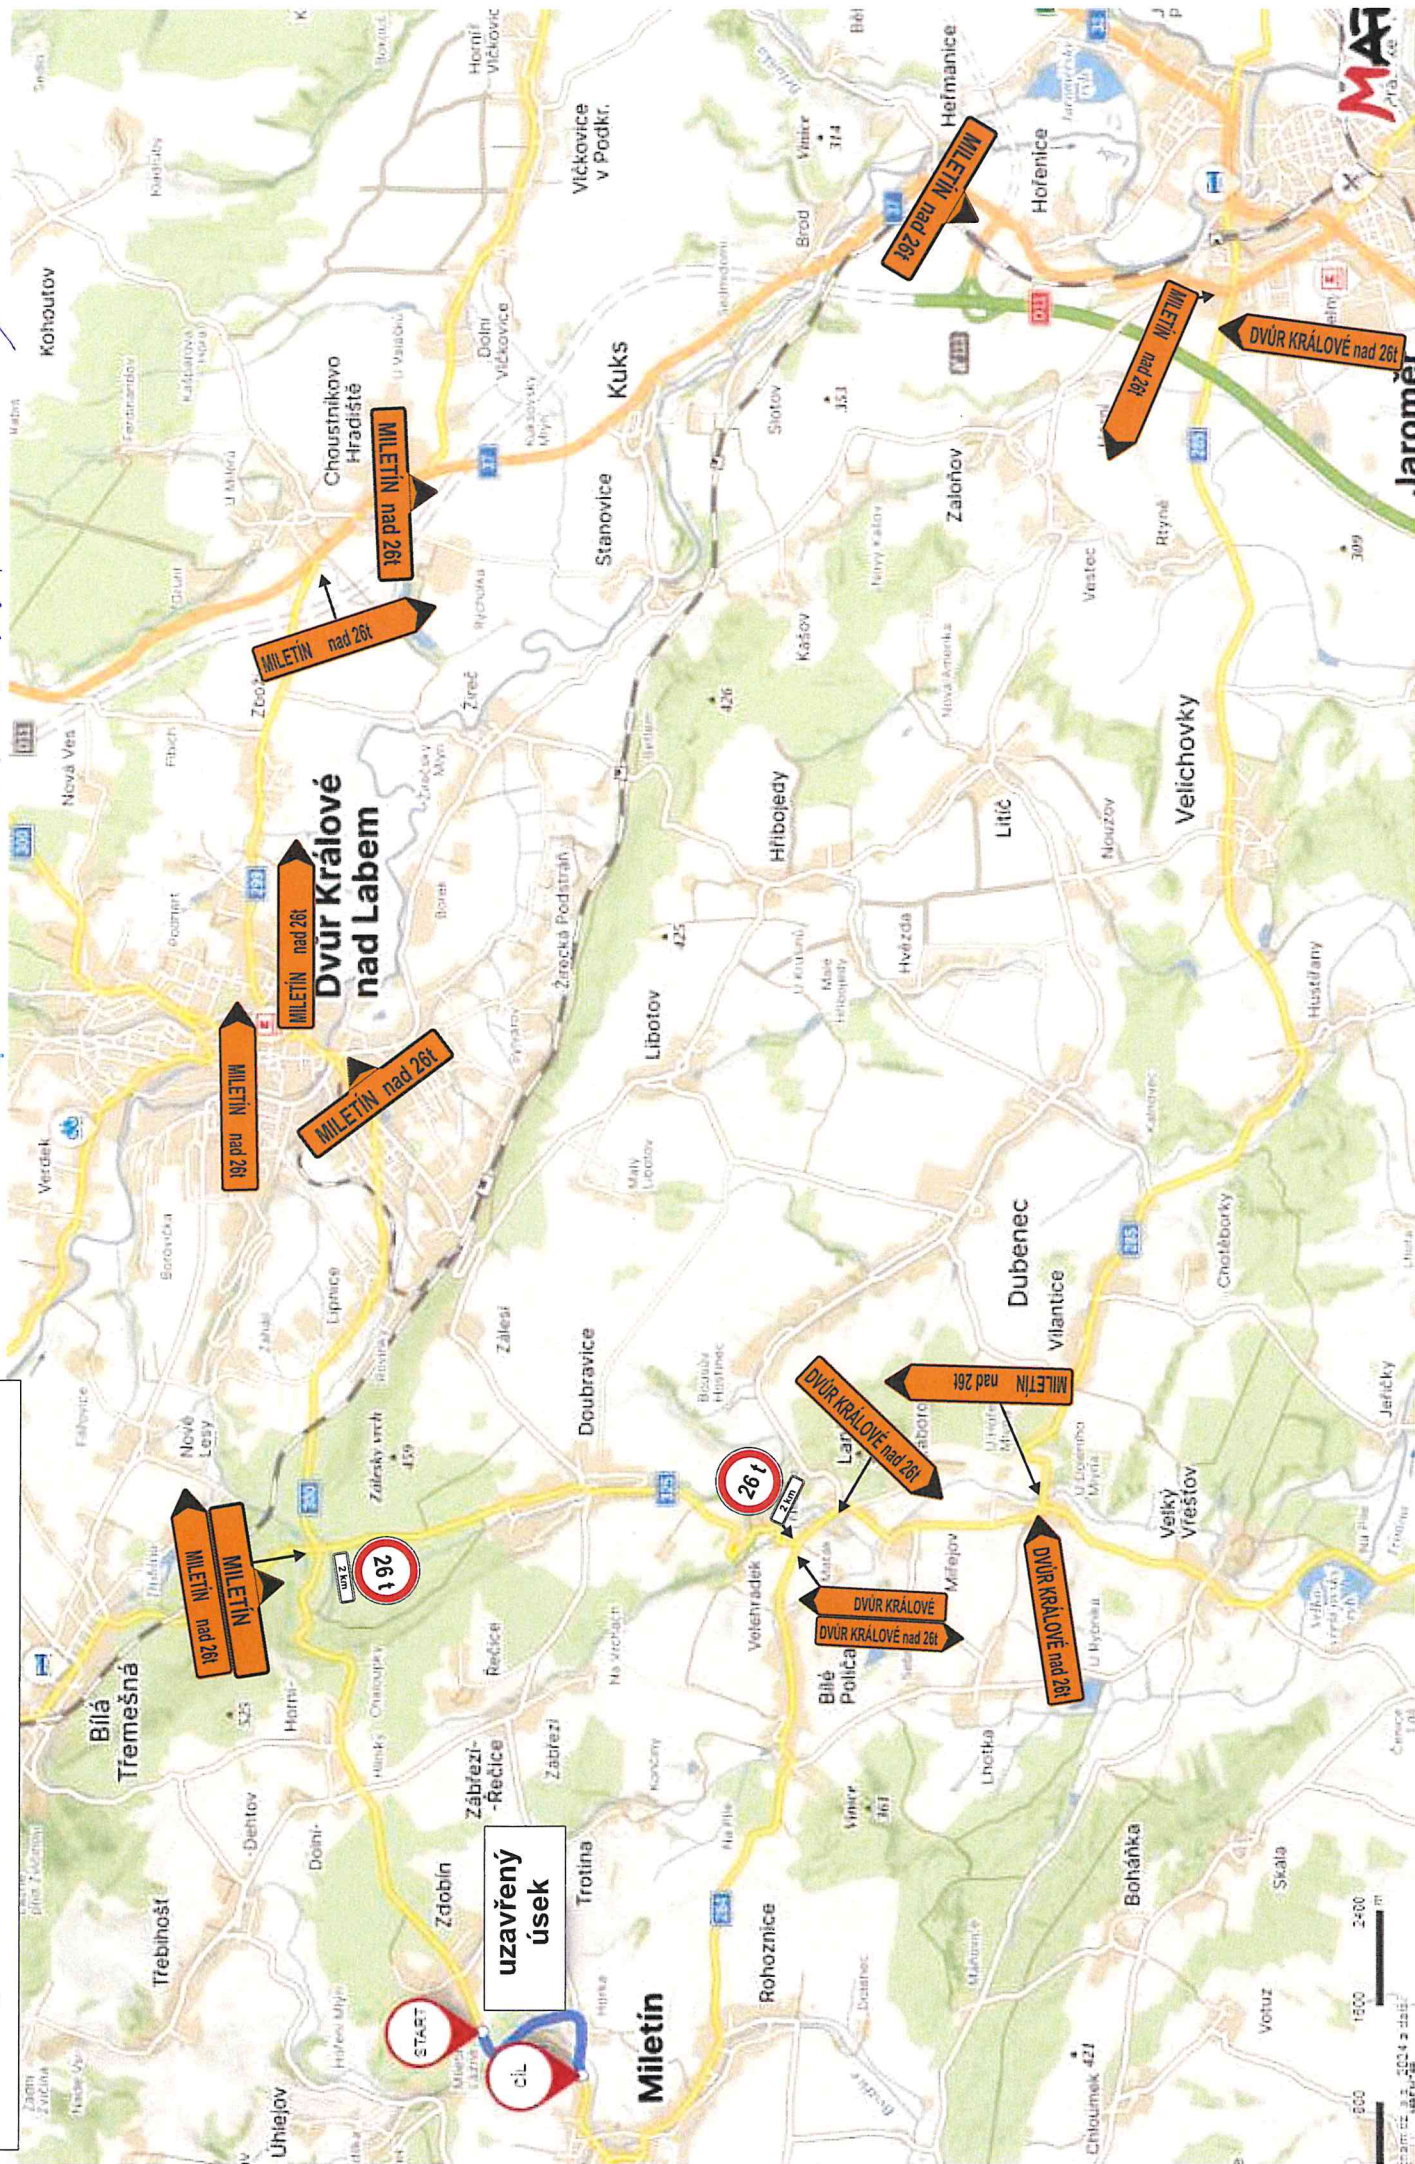

uzavřený úsek

