

III/30011 DVŮR KRÁLOVÉ - ZÁLESÍ - DOUBRAVICE KOORDINAČNÍ SITUACE ČÁST 1

1:1000

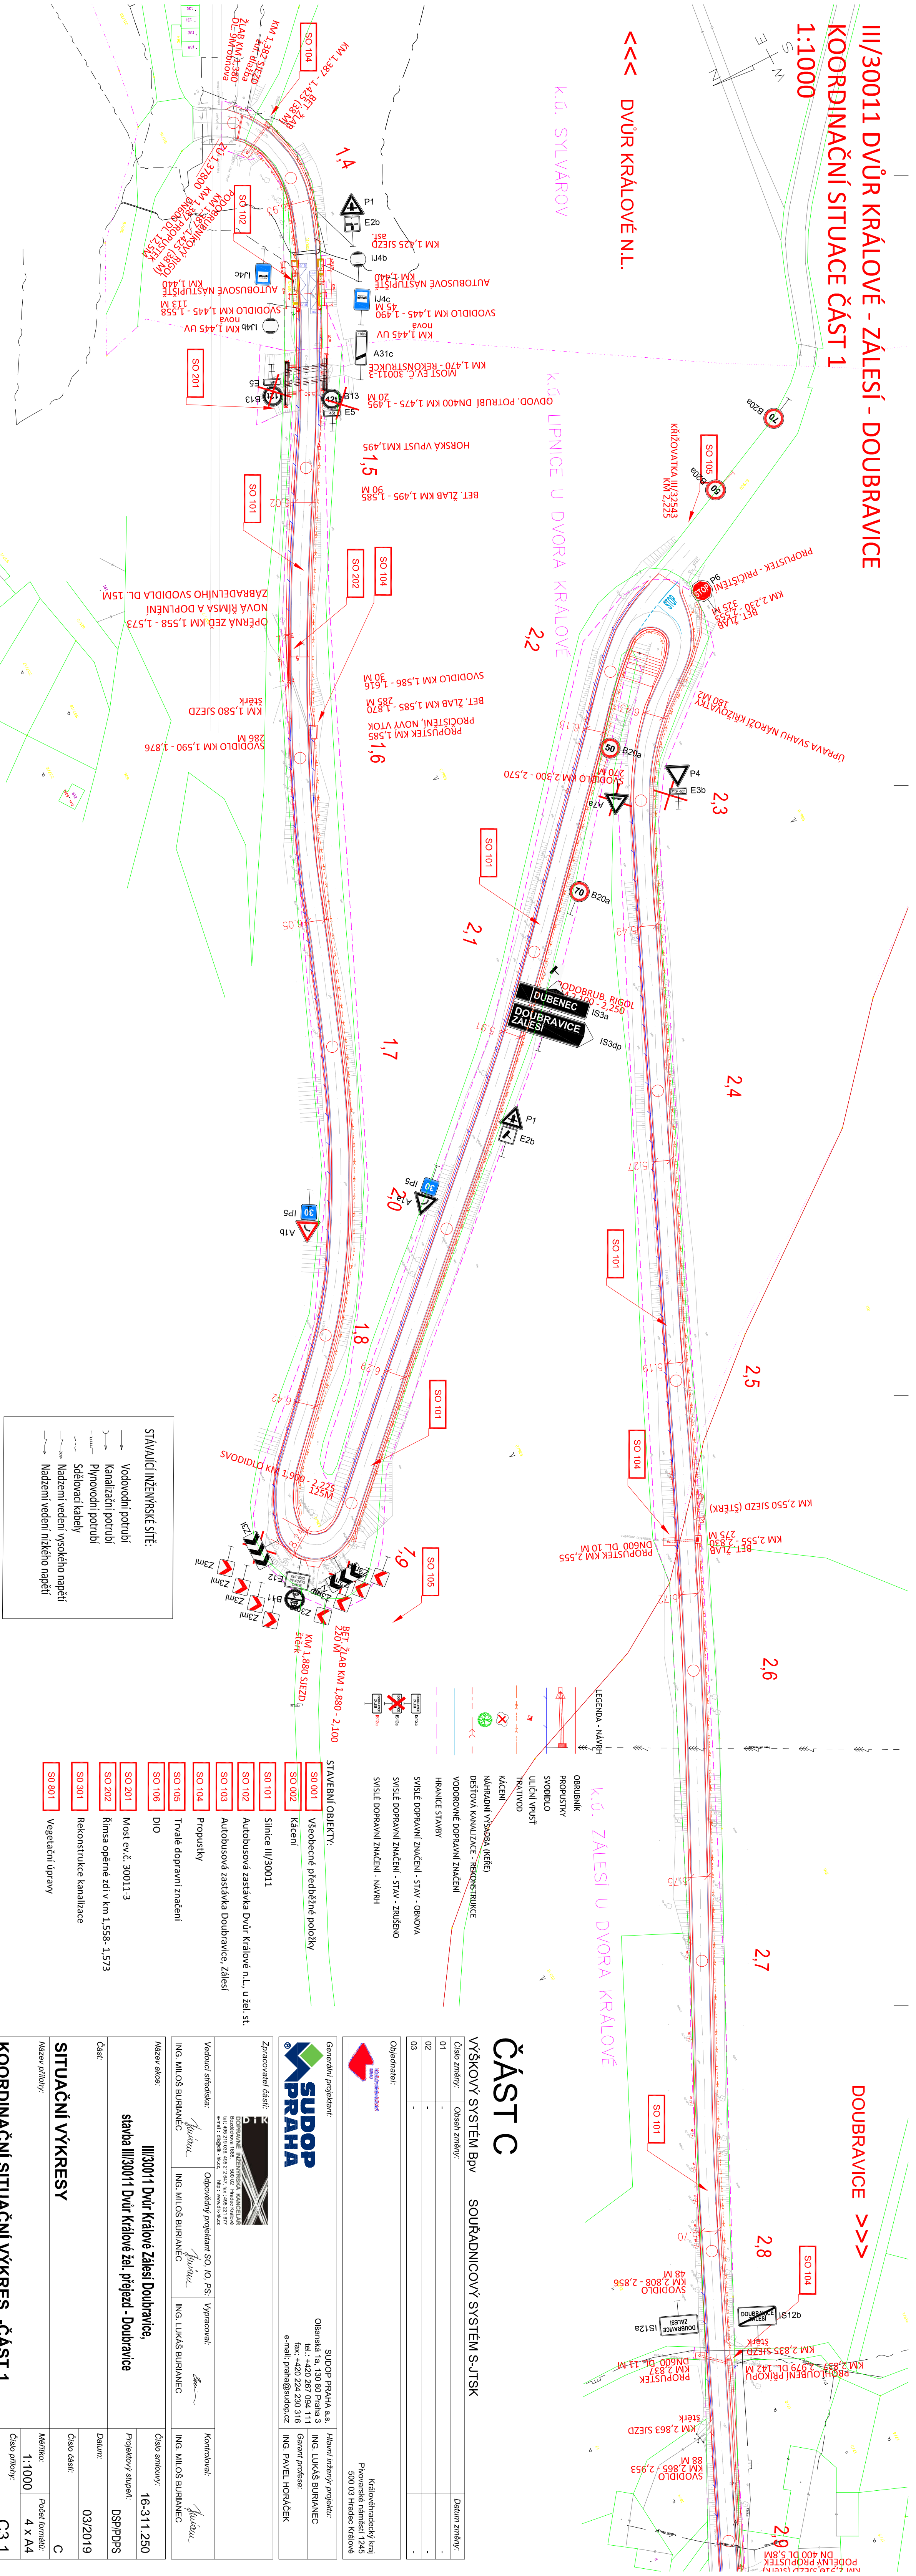
←←← DVŮR KRÁLOVÉ N.L.

K.Ú. SYLVAŘOV

K.Ú. LIPNICE U DVORA KRÁLOVÉ

K.Ú. ZÁLESÍ U DVORA KRÁLOVÉ

DOUBRAVICE >>>>



STÁVAJÍCÍ INŽENÝRSKÉ SÍTĚ:

- Vodovodní potrubí
- Kanalizační potrubí
- Plynovodní potrubí
- Sčítací kabely
- Nadzemní vedení vysokého napětí
- Nadzemní vedení nízkého napětí

LEGENDA - NÁVRH

- OBRUBNIK
- PROPUSTKY
- SVODIDLO
- ULIČNÍ VPUSŤ
- TRATVOVOD
- KÁČENÍ
- NÁHRADNÍ VÝSADA (KER)
- DEŠŤOVÁ KANALIZACE - REKONSTRUKCE
- VODOPROVÉ DOPRAVNÍ ZNAMĚNÍ
- HRANICE STAVBY
- SVISLÉ DOPRAVNÍ ZNAMĚNÍ - STAV - OBNOVA
- SVISLÉ DOPRAVNÍ ZNAMĚNÍ - STAV - ZNIŠENO
- SVISLÉ DOPRAVNÍ ZNAMĚNÍ - NÁVRH


STAVĚBNÍ OBJEKTY:


- SO 001 Všeobecné předběžné políčky
- SO 002 Káčení
- SO 101 Sílnice III/30011
- SO 102 Autobusová zastávka Dvůr Králové n.L., u žel. st.
- SO 103 Autobusová zastávka Doubravice, Zálesí
- SO 104 Propustky
- SO 105 Trvalé dopravní značení
- SO 106 DIO
- SO 201 Most ev.č. 30011-3
- SO 202 Římsa opěrná zdi v km 1,558 - 1,573
- SO 301 Rekonstrukce kanalizace
- SO 801 Vegetační úpravy


ČÁST C

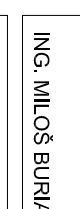

VÝŠKOVÝ SYSTÉM Bpv SOUŘADNICOVÝ SYSTÉM S-JTSK

Číslo změny:	Obsah změny:	Datum změny:
01	-	-
02	-	-
03	-	-

Ověřovatel:  Královohradecký kraj
Plovovské náměstí 1245
500 03 Hradec Králové

Generální projektant:  SUDOP PRAHA a.s.
Olšanská 1a, 130 80 Praha 3
tel.: +420 224 230 316
fax: +420 224 230 316
e-mail: praha@sudop.cz
Hlavní inženýr projektu:
ING. LUKÁŠ BURIANEC

Zpracovatel části:  DOPRAVNÍ INŽENÝRSKÁ KANCELÁŘ
Mláčkovská 10, 152 00 Praha 5
tel.: +420 219 006, 469 212 947, fax: +420 221 877
e-mail: info@milosburianec.cz, info@milosburianec.cz
ING. MILOŠ BURIANEC
Odpovědný projektant SO, IO, PS:  Vyracoval: 
ING. MILOŠ BURIANEC
ING. LUKÁŠ BURIANEC

Vedoucí střediska:  ING. MILOŠ BURIANEC
Kontroloval:  ING. MILOŠ BURIANEC

Název akce: III/30011 Dvůr Králové Zálesí
stavba III/30011 Dvůr Králové žel. přelez - Doubravice

Část: **SITUAČNÍ VÝKRESY**

Název přílohy: **KOORDINAČNÍ SITUAČNÍ VÝKRES - ČÁST 1**

Číslo sestavy:	16-311.250
Projektový stupeň:	DSP/PPDS
Datum:	03/2019
Číslo části:	C
Měřítko:	1:1000
Podst. formát:	4 X A4
Číslo přílohy:	C3.1

DOKUMENT JE ÚJAVNÍ POUŽÍTEK. JE SMYSLU POUŽÍVÁNÉ SVAZOVANĚ S OBLASTÍ ZEMĚNÍ ÚPRAVY. JE ZAKÁZÁNÁ JAKÁKOVÁKÝ NEPŘÍMÝ NEBO PŘÍMÝ PŘENOS INFORMACÍ. JEZ ZAKÁZÁNÍ SUDOP PRAHA A.S.