


**III/30011 DVŮR KRÁLOVÉ - ZÁLESÍ - DOUBRAVICE**  
**KOORDINAČNÍ SITUACE ČÁST 2**  
 1:1000

DUŮR KRÁLOVÉ N.L.

K.Ú. DOUBRAVICE U DVORA KRÁLOVÉ

DOUBRAVICE >>>

3,8

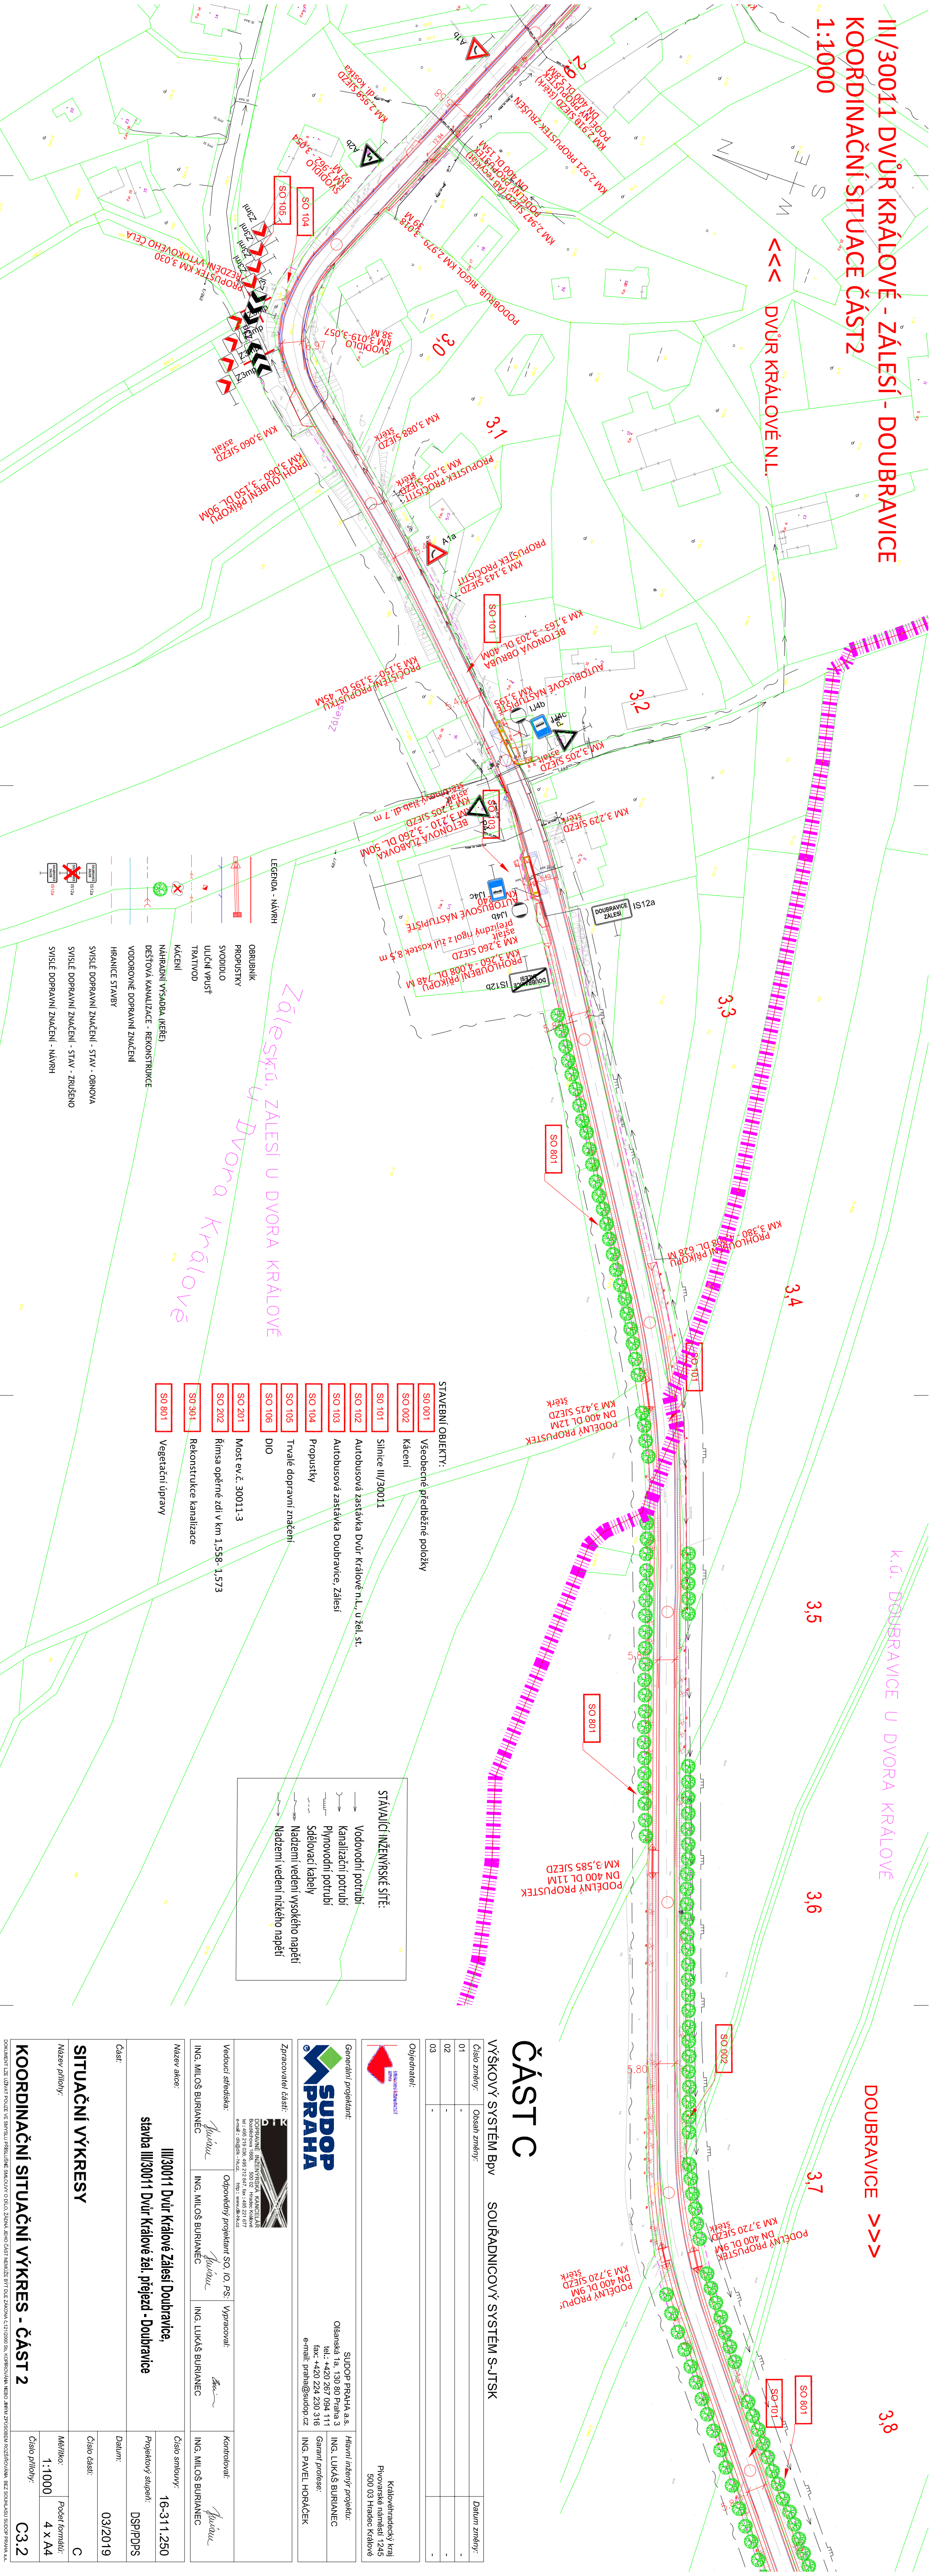

STAVEBNÍ OBJEKTY:

- SO 001 Všeobecné přejezdové položky
- SO 002 Kácení
- SO 101 Silnice III/30011
- SO 102 Autobusová zastávka Dvůr Králové n.l., u žel. st.
- SO 103 Autobusová zastávka Doubraovice, Zálesí
- SO 104 Propustky
- SO 105 Trvalé dopravní značení
- SO 106 DIO
- SO 201 Most ev.č. 30011-3
- SO 202 Římsa opěrné zdi v km 1,558-1,573
- SO 301 Rekonstrukce kanalizace
- SO 301 Rekonstrukce kanalizace
- SO 801 Vegetační úpravy

STAVAJÍCÍ INŽENÝRSKÉ SÍŤE:

- Vodovodní potrubí
- Kanalizační potrubí
- Plynovodní potrubí
- Sdělovací kabely
- Národní vedení vysokého napětí
- Národní vedení nízkého napětí

**ČÁST C**

VYŠKOVÝ SYSTÉM BvV SOUŘADNICOVÝ SYSTÉM S-JTSK

Číslo změny:	Obsah změny:	Datum změny:
01	-	-
02	-	-
03	-	-

Ogjeředatel: **Ing. PAVEL HORÁČEK**  
 Královhradecký kraj  
 Pivovarské náměstí 1245  
 500 03 Hradec Králové

Generální projektant: **SUDOP PRAHA a.s.**  
 Olsanělá 1a, 130 80 Praha 3  
 tel.: +420 287 084 111  
 fax: +420 224 230 316  
 e-mail: praha@sudop.cz

Zpracovatel části: **ING. MILOŠ BURIÁNEK**  
 DOPRAVNÍ INŽENÝRSKÁ KONCEPČNÍ A PROJEKČNÍ FIRMAM  
 inženýring@burianec.cz  
 e-mail: burianec@burianec.cz

Vedoucí střediska: **ING. MILOŠ BURIÁNEK**  
 Odpovědný projektant SO, IO, PS: **ING. MILOŠ BURIÁNEK**  
 Vyracoval: **ING. LUKÁŠ BURIÁNEK**  
 Kontroloval: **ING. MILOŠ BURIÁNEK**

Název akce: **III/30011 Dvůr Králové Zálesí - Doubraovice**  
 stavba III/30011 Dvůr Králové žel. přejezd - Doubraovice

Název díla: **SITUAČNÍ VÝKRESY**  
 Číslo díla: **16-311.250**  
 Projektový stupeň: **DSP/PPS**  
 Datum: **03/2019**  
 Číslo přílohy: **1:1000**  
 Počet formátů: **4 x A4**  
 Číslo přílohy: **C3.2**